


# BGG M-Links

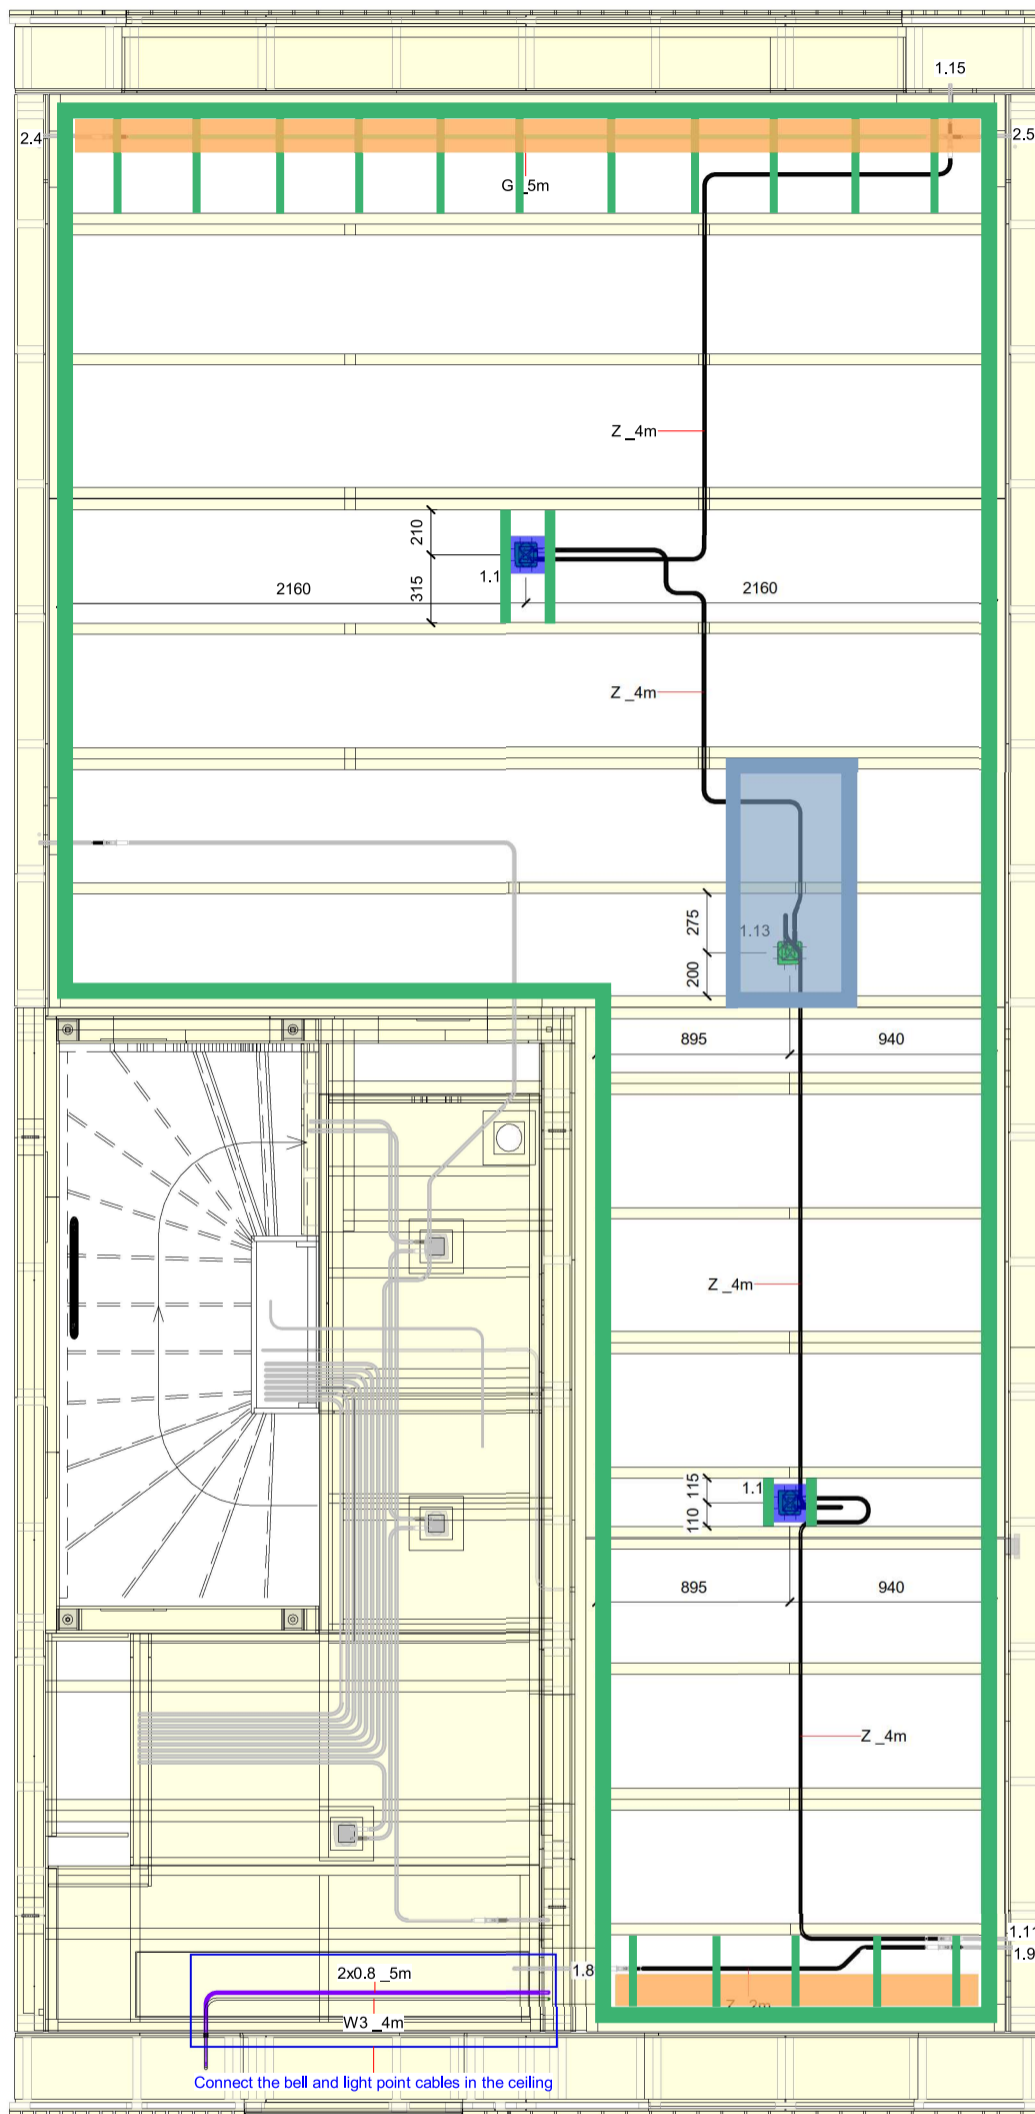

- █ Regel 24 x 48 mm rondom
- █ Regel 24 x 48 mm h.o.h. 500 mm
- █ Achterplaat 9 mm 100 mm breed  
Onderkant 11mm lager dan de regel 48
- █ Achterplaat 9 mm 1200 x 600 mm tbv. eettafellamp
- █ Achterplaat multiplex 9mm 200x200mm v.v. sparing centraaldoos  
Onderkant 11mm lager dan groene rand regel

Applicable to bnr 2, 4, 6, 8, 18 & 20

<span style="color: green;">█</span>	G_1m	Streda green cable (POF) length 1 meter
<span style="color: black;">█</span>	Z_2m	Streda black cable (e-only) length 2 meters
<span style="color: blue;">█</span>	W3_3m	Wieland 3 DCA 18i3 ZW M/F 1.5 length 3 meters
<span style="color: magenta;">█</span>	W3_4m	Wieland 3 DCA 18i3 ZW M/F 1.5 length 4 meters

## heijmans

Heijmans Industrieel Bouwen B.V.

Komeet 9 Postbus 370 T 053 - 74 51 80  
8448 CG Heerenveen 5240 AJ Rosmalen

Projectnaam: Heijmans Horizon Product

Bladnaam: Gildebuurt - Plafond TYPE MR 48 V00

Formaat: A3

Schaal: 1:25

Getekend: JWF


Datum: 30-09-2025

Wijz. datum:

Bladnummer: Elementcode: Elementnummer:

Gildebuurt - Plafond TYPE ML 48 V00

# 1e verd. M-Links

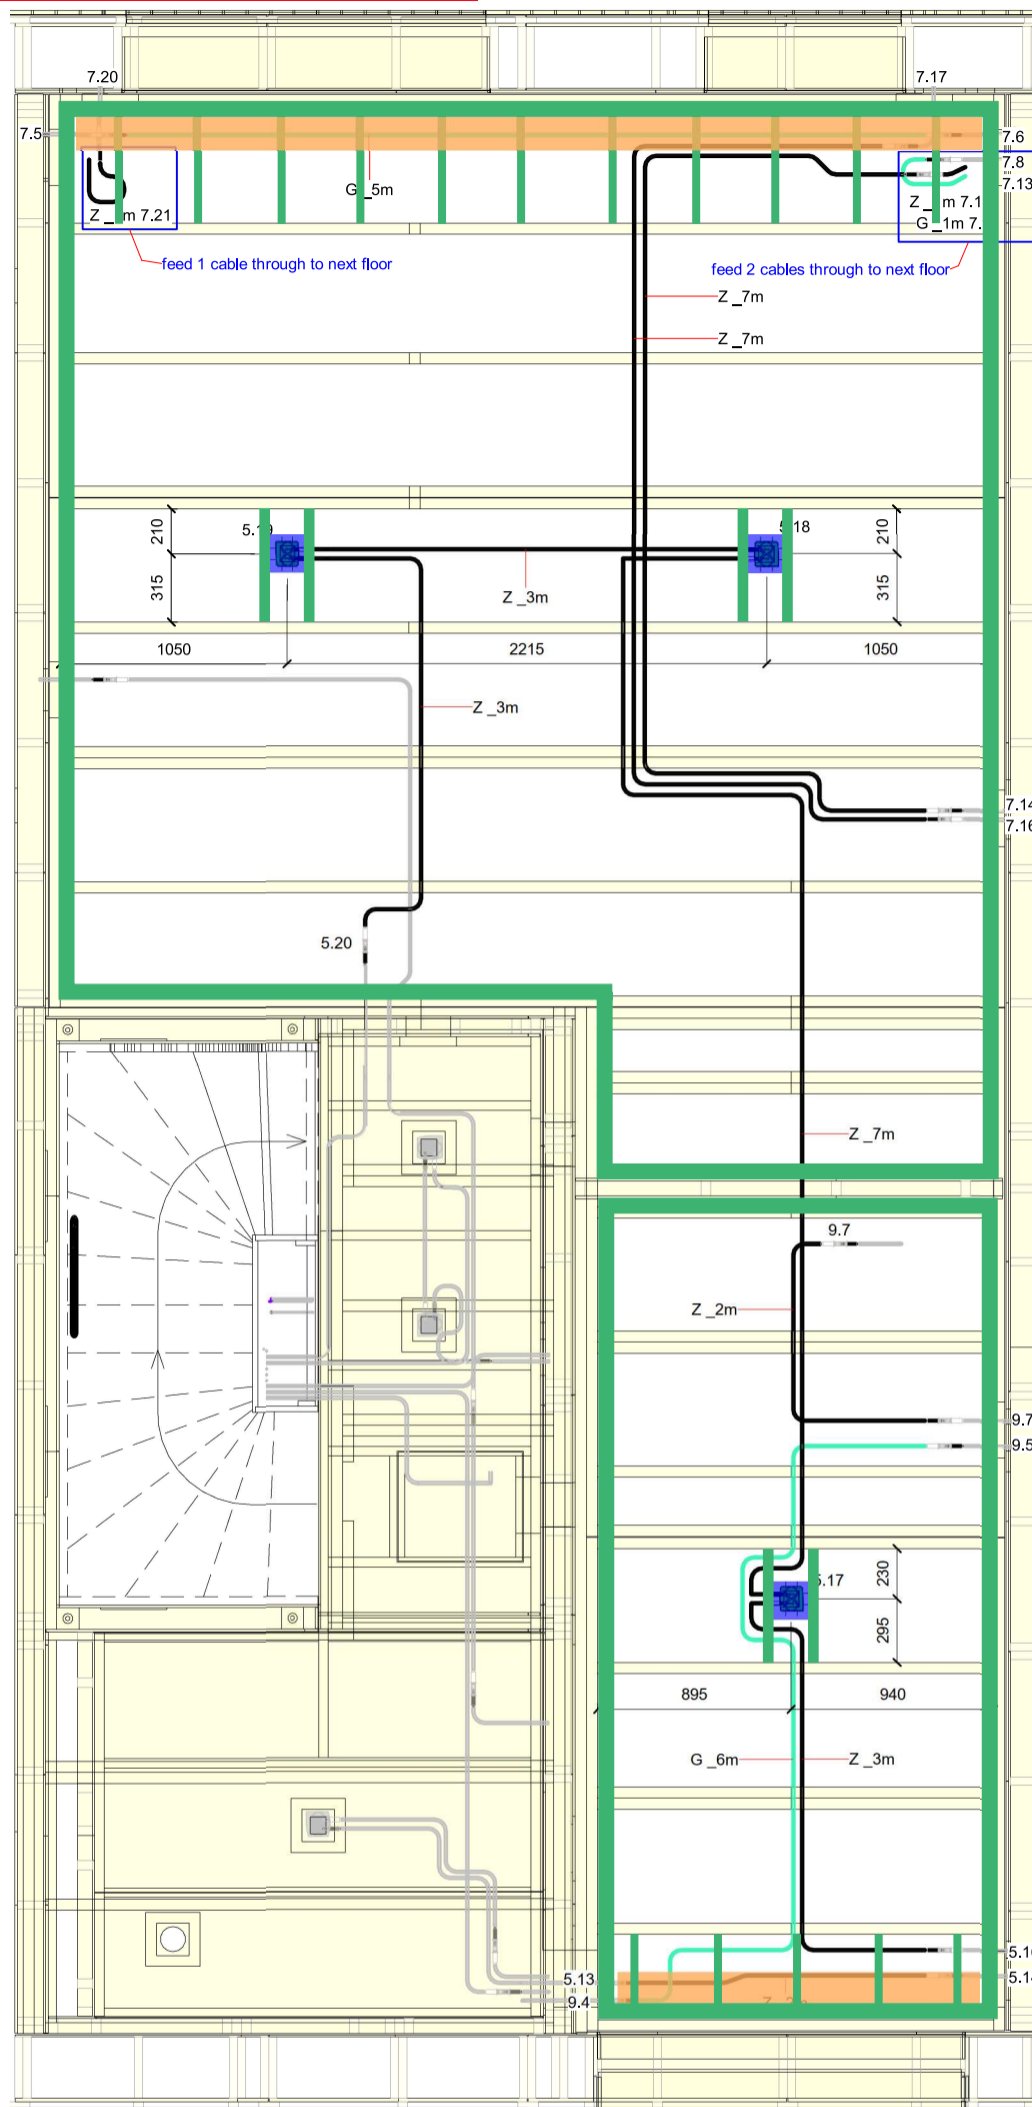

- Regel 24 x 48 mm rondom
- Regel 24 x 48 mm h.o.h. 500 mm
- Achterplaat 9 mm 100 mm breed  
Onderkant 11mm lager dan de regel 48
- Achterplaat 9 mm 1200 x 600 mm tbv. eettafellamp

Applicable to bnr 4, 6, 8, 18 & 20

— Achterplaat multiplex 9mm 200x200mm v.v. sparing centraalroos  
Onderkant 11mm lager dan groene rand regel

**heijmans**


Heijmans Industrieel Bouwen B.V.

Komeet 9 Postbus 370 T 053 - 74 51 80  
8448 CG Heerenveen 5240 AJ Rosmalen

<span style="color: green;">—</span>	G_1m	Streda green cable (POF) length 1 meter
<span style="color: black;">—</span>	Z_2m	Streda black cable (e-only) length 2 meters
<span style="color: blue;">—</span>	W3_3m	Wieland 3 DCA 18i3 ZW M/F 1.5 length 3 meters
<span style="color: purple;">—</span>	W3_4m	Wieland 3 DCA 18i3 ZW M/F 1.5 length 4 meters

Projectnaam: Heijmans Horizon Product  
 Bladnaam: Gildebuurt - Plafond TYPE ML 48 V01  
 Formaat: A3  
 Schaal: 1:25  
 Getekend: JWF  
 Datum: 30-09-2025  
 Wijz. datum:  
 Bladnummer: Elementcode: Elementnummer:  
**Gildebuurt - Plafond TYPE ML 48 V01**

# BGG M-Rechts

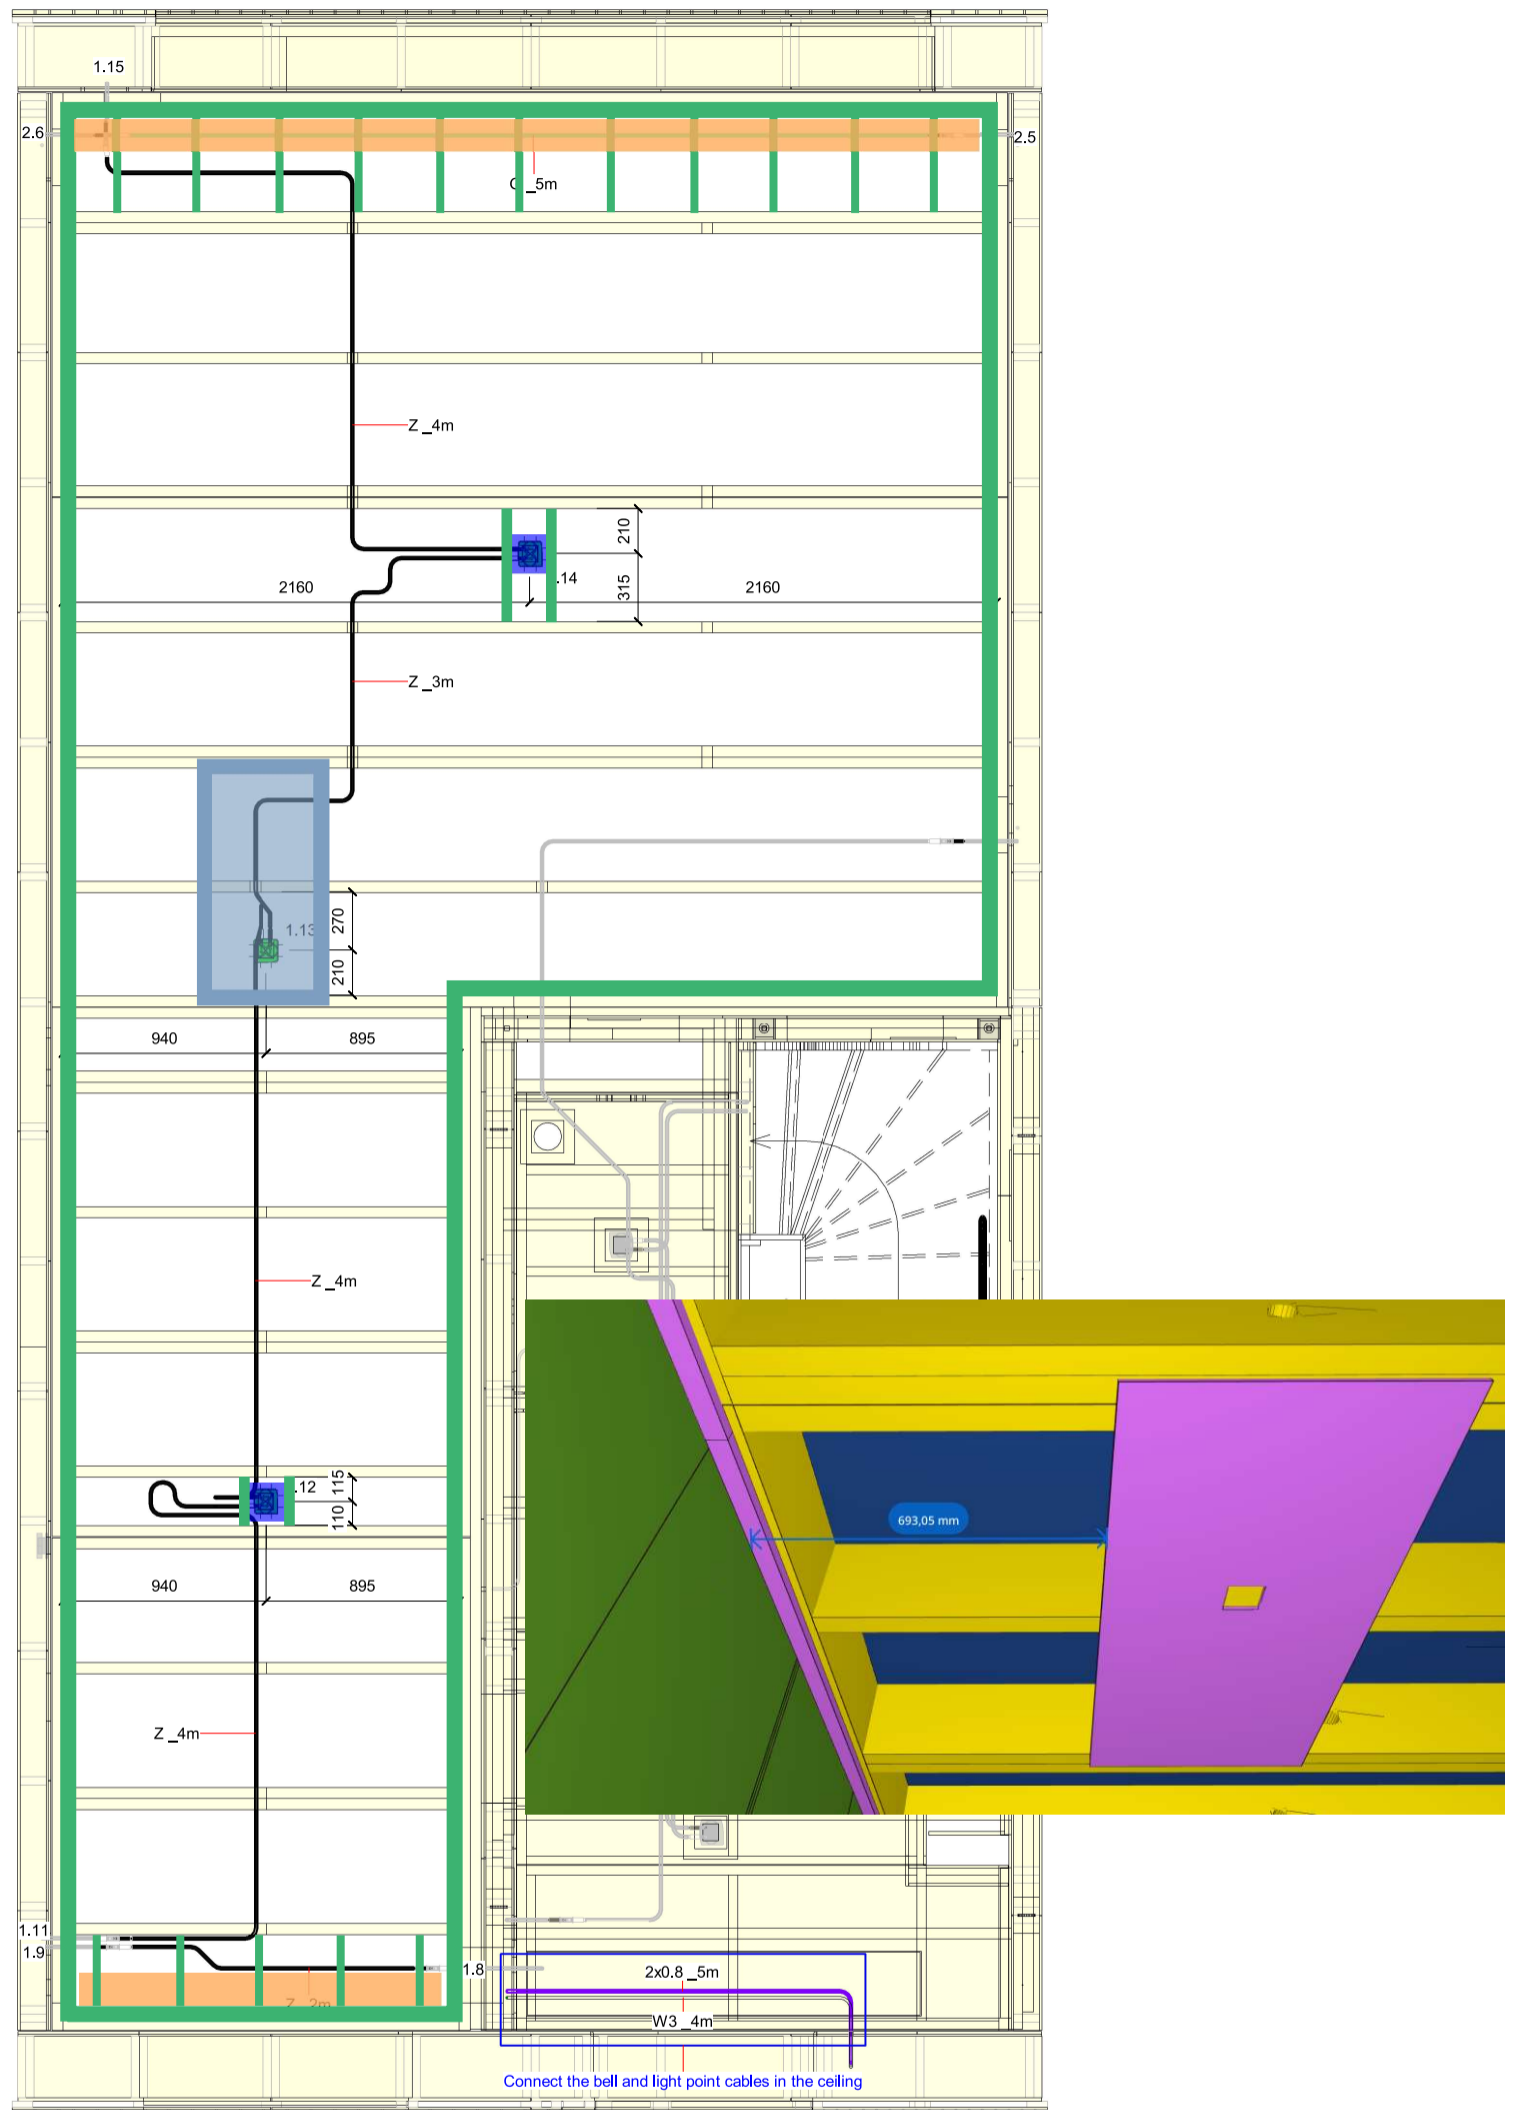

- Regel 24 x 48 mm rondom
- Regel 24 x 48 mm h.o.h. 500 mm
- Achterplaat 9 mm 100 mm breed  
Onderkant 11mm lager dan de regel 48
- Achterplaat 9 mm 1200 x 600 mm tbv. eettafel lamp
- Achterplaat multiplex 9mm 200x200mm v.v. sparing centraaldoos  
Onderkant 11mm lager dan groene rand regel

Applicable to bnr 1, 3, 5, 7, 17 & 19

**heijmans**


Heijmans Industrieel Bouwen B.V.

Komeet 9 Postbus 370 T 053 - 74 51 80  
8448 CG Heerenveen 5240 AJ Rosmalen

Projectnaam: Heijmans Horizon Product  
 Bladnaam: Gildebuurt - Plafond TYPE MR 48 V00  
 Formaat: A3  
 Schaal: 1:25  
 Getekend: JWF  
 Datum: 30-09-2025  
 Wijz. datum:  
 Bladnummer: Elementcode: Elementnummer:  
**Gildebuurt - Plafond TYPE MR 48 V00**

<span style="color: green;">—</span>	G_1m	Streda green cable (POF) length 1 meter
<span style="color: black;">—</span>	Z_2m	Streda black cable (e-only) length 2 meters
<span style="color: blue;">—</span>	W3_3m	Wieland 3 DCA 18i3 ZW M/F 1.5 length 3 meters
<span style="color: purple;">—</span>	W3_4m	Wieland 3 DCA 18i3 ZW M/F 1.5 length 4 meters

# 1e verd. M-Rechts

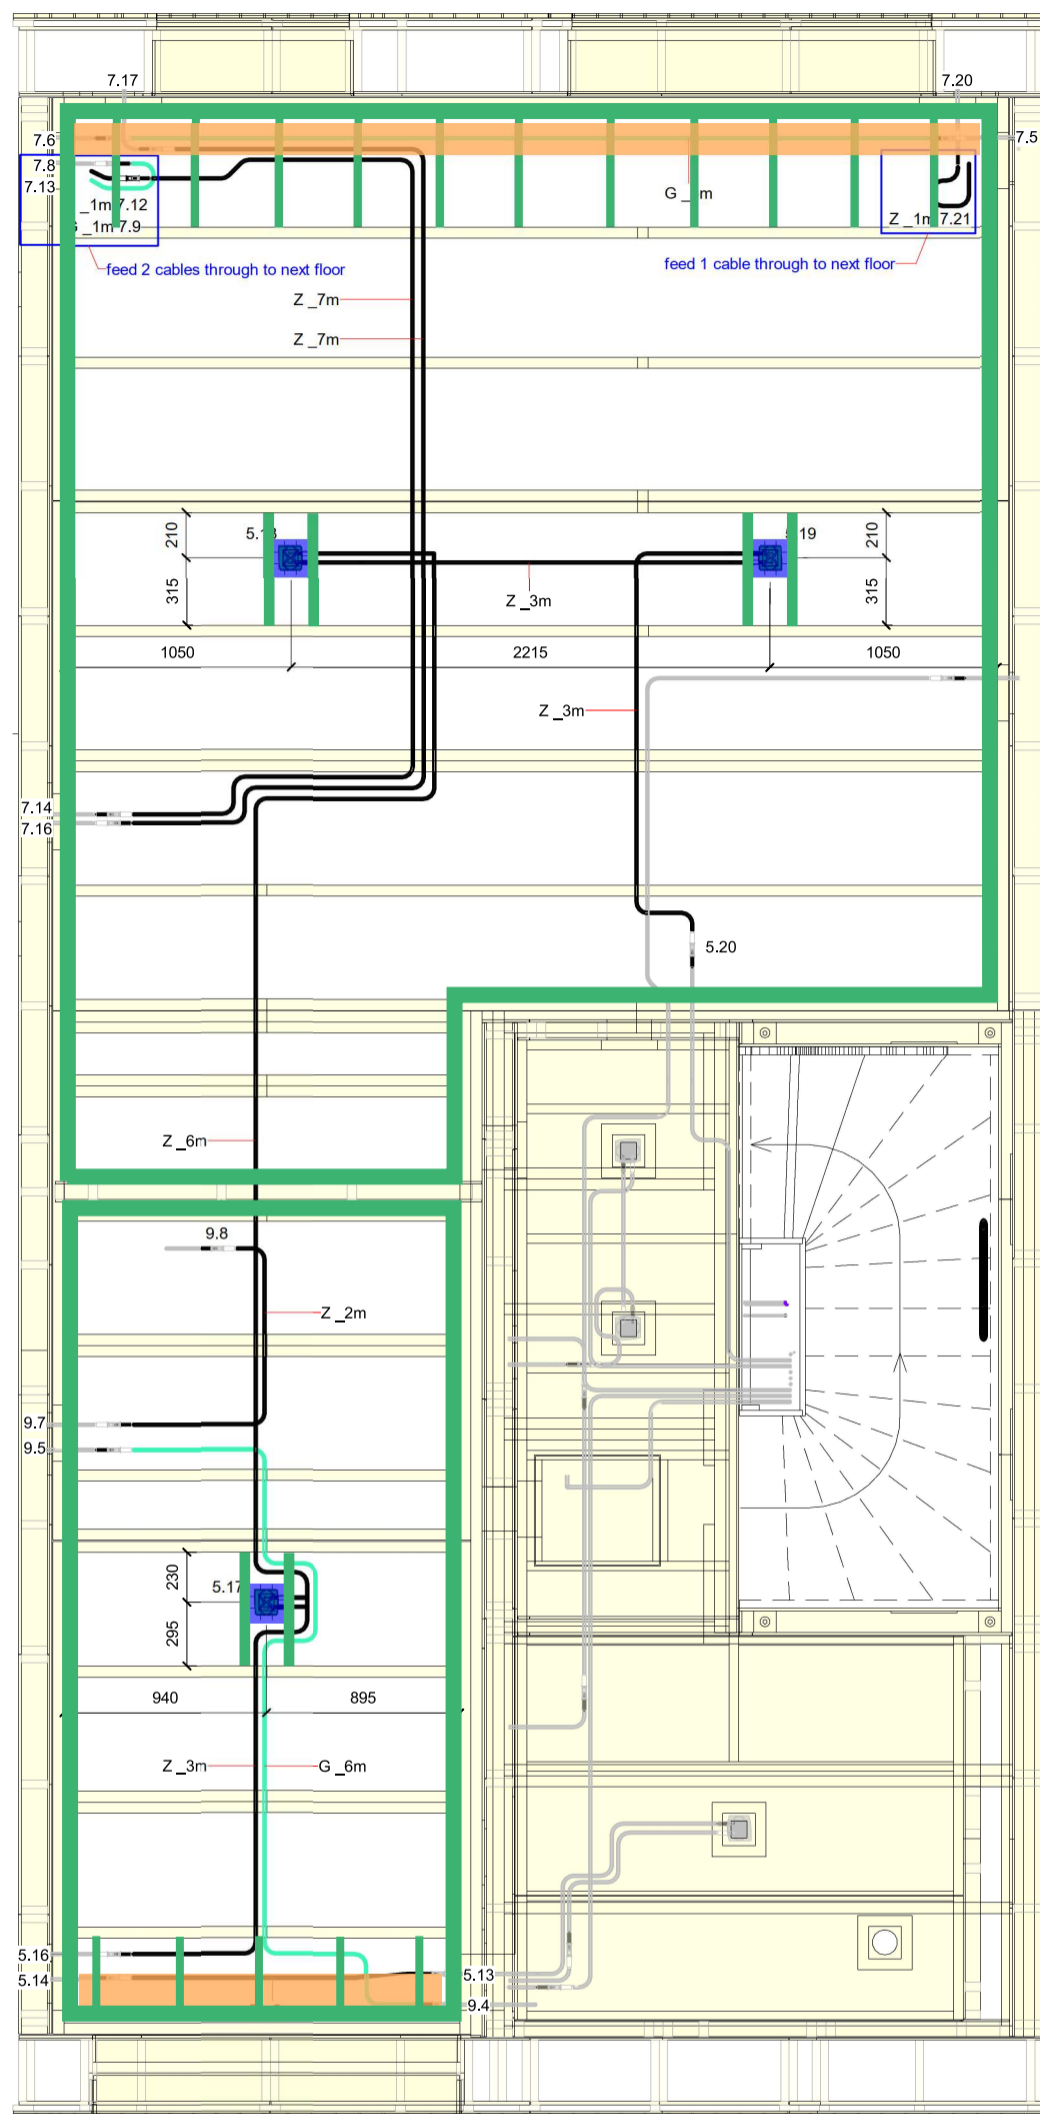

- Regel 24 x 48 mm rondom
- Regel 24 x 48 mm h.o.h. 500 mm
- Achterplaat 9 mm 100 mm breed  
Onderkant 11mm lager dan de regel 48

Applicable to bnr 1, 5, 7, 17 & 19

- Achterplaat 9 mm 1200 x 600 mm tbv. eettafel lamp
- Achterplaat multiplex 9mm 200x200mm v.v. sparing centraaldoos  
Onderkant 11mm lager dan groene rand regel


**heijmans**  
Heijmans Industrieel Bouwen B.V.

Komeet 9 Postbus 370 T 053 - 74 51 80  
8448 CG Heerenveen 5240 AJ Rosmalen


<span style="display: inline-block; width: 20px; height: 10px; background-color: green; border: 1px solid black;"></span>	G_1m	Streda green cable (POF) length 1 meter
<span style="display: inline-block; width: 20px; height: 10px; background-color: black; border: 1px solid black;"></span>	Z_2m	Streda black cable (e-only) length 2 meters
<span style="display: inline-block; width: 20px; height: 10px; background-color: blue; border: 1px solid black;"></span>	W3_3m	Wieland 3 DCA 18i3 ZW M/F 1.5 length 3 meters
<span style="display: inline-block; width: 20px; height: 10px; background-color: magenta; border: 1px solid black;"></span>	W3_4m	Wieland 3 DCA 18i3 ZW M/F 1.5 length 4 meters

Projectnaam: Heijmans Horizon Product  
 Bladnaam: Gildebuurt - Plafond TYPE MR 48 V01  
 Formaat: A3  
 Schaal: 1:25  
 Getekend: JWF  
 Datum: 30-09-2025  
 Wijz. datum:  
 Bladnummer: Elementcode: Elementnummer:  
**Gildebuurt - Plafond TYPE MR 48 V01**

# BGG S-Links

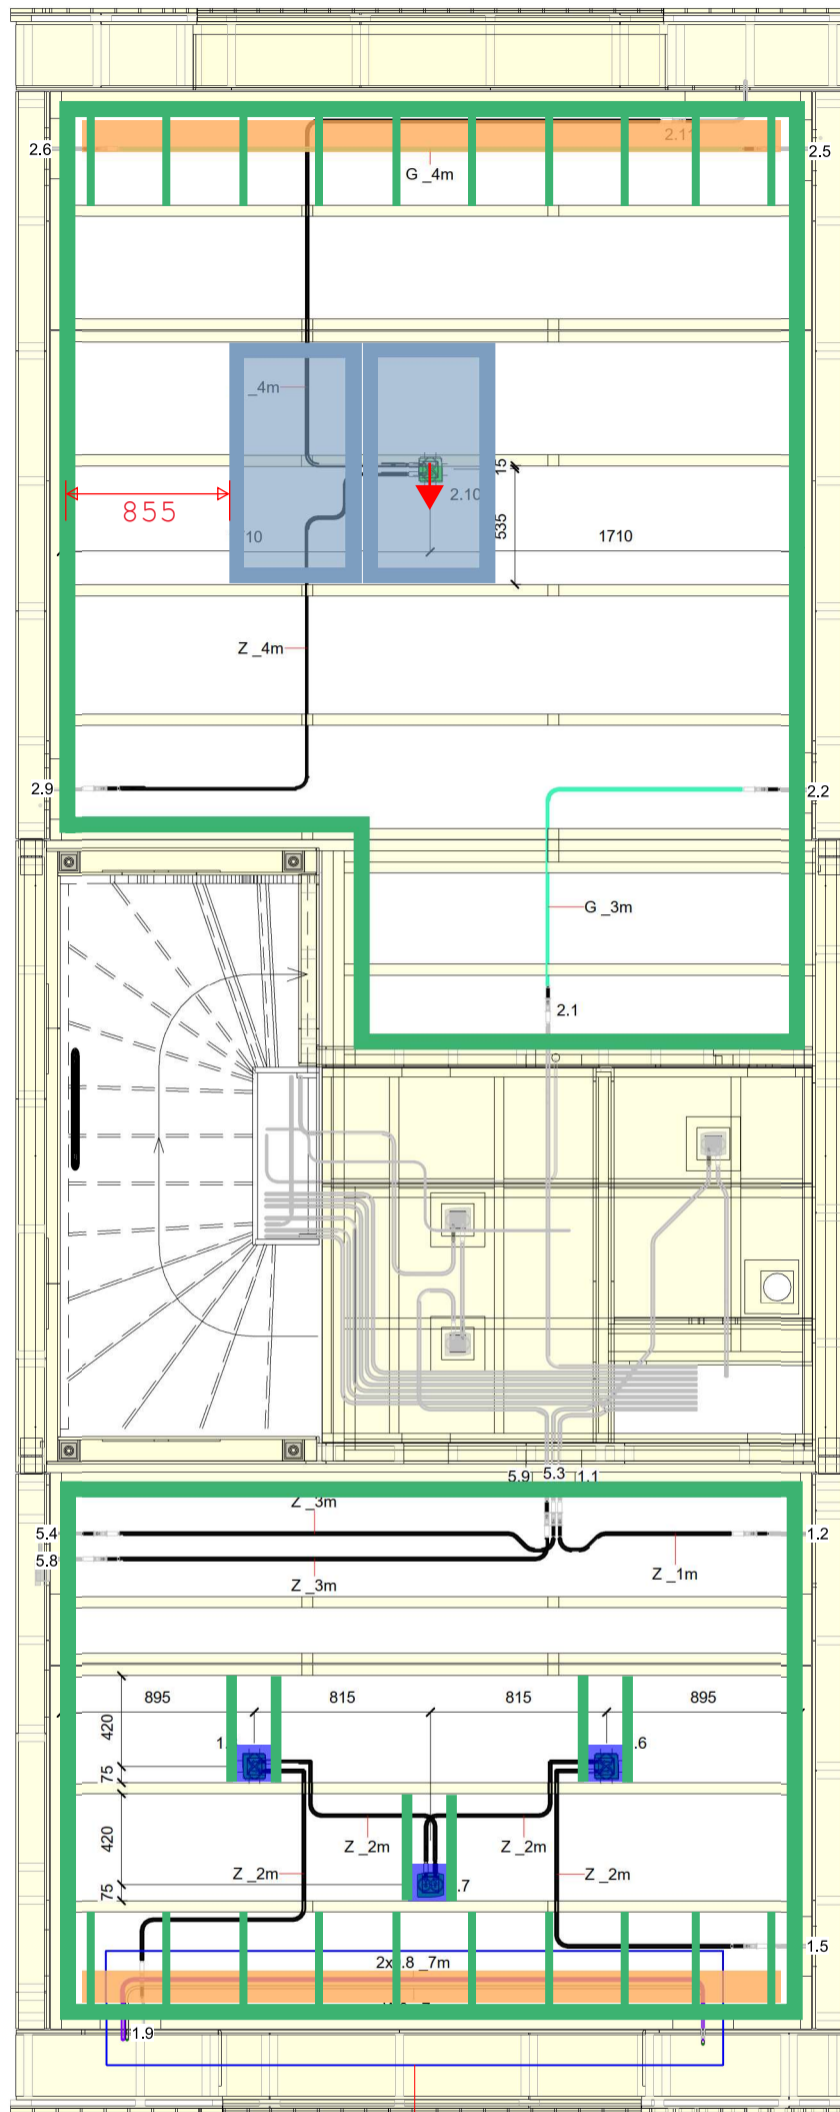

Dock 2.10 verschuiven,  
kan niet onder ligger worden geplaatst  
nieuwe positie aangeven

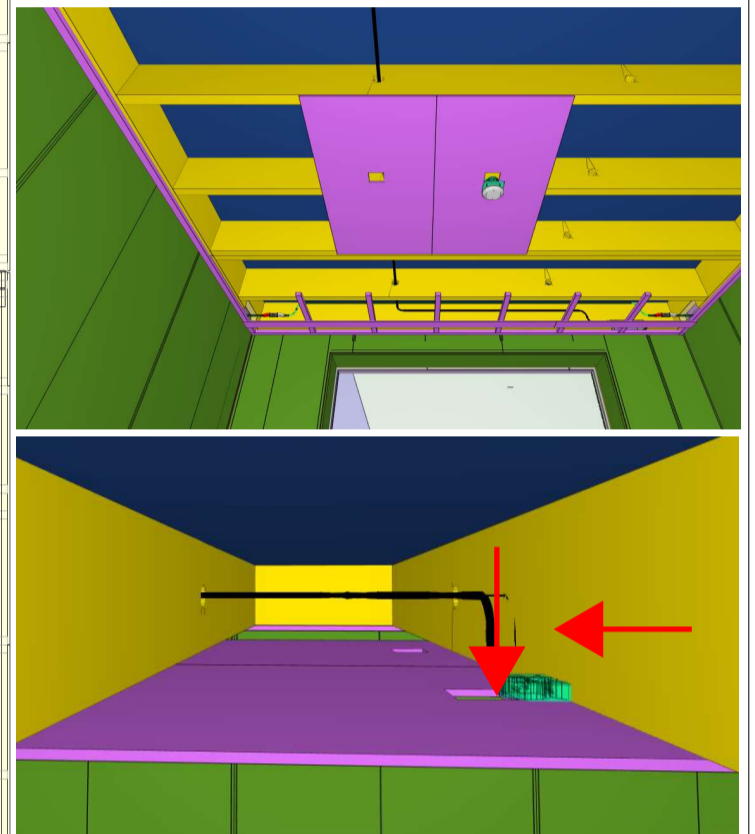

- Regel 24 x 48 mm rondom
- Regel 24 x 48 mm h.o.h. 500 mm
- Achterplaat 9 mm 100 mm breed  
Onderkant 11mm lager dan de regel 48
- Achterplaat 9 mm 1200 x 600 mm tbv. eettafellamp
- Achterplaat multiplex 9mm 200x200mm v.v. sparing centraaldoos  
Onderkant 11mm lager dan groene rand regel

Applicable to bnr 9, 11, 13 & 15

<span style="color: green;">—</span>	G_1m	Streda green cable (POF) length 1 meter
<span style="color: black;">—</span>	Z_2m	Streda black cable (e-only) length 2 meters
<span style="color: blue;">—</span>	W3_3m	Wieland 3 DCA 18i3 ZW M/F 1.5 length 3 meters
<span style="color: purple;">—</span>	W3_4m	Wieland 3 DCA 18i3 ZW M/F 1.5 length 4 meters


## heijmans

Heijmans Industrieel Bouwen B.V.

Komeet 9 Postbus 370 T 053 - 74 51 80  
8448 CG Heerenveen 5240 AJ Rosmalen

Projectnaam: Heijmans Horizon Product  
 Bladnaam: Gildebuurt - Plafond TYPE SL 39 V00  
 Formaat: A3  
 Schaal: 1:25  
 Getekend: JWF  
 Datum: 30-09-2025  
 Wijz. datum:  
 Bladnummer: Elementcode: Elementnummer:  
 Gildebuurt - Plafond TYPE SL 39 V00

# 1e verd. S-Links

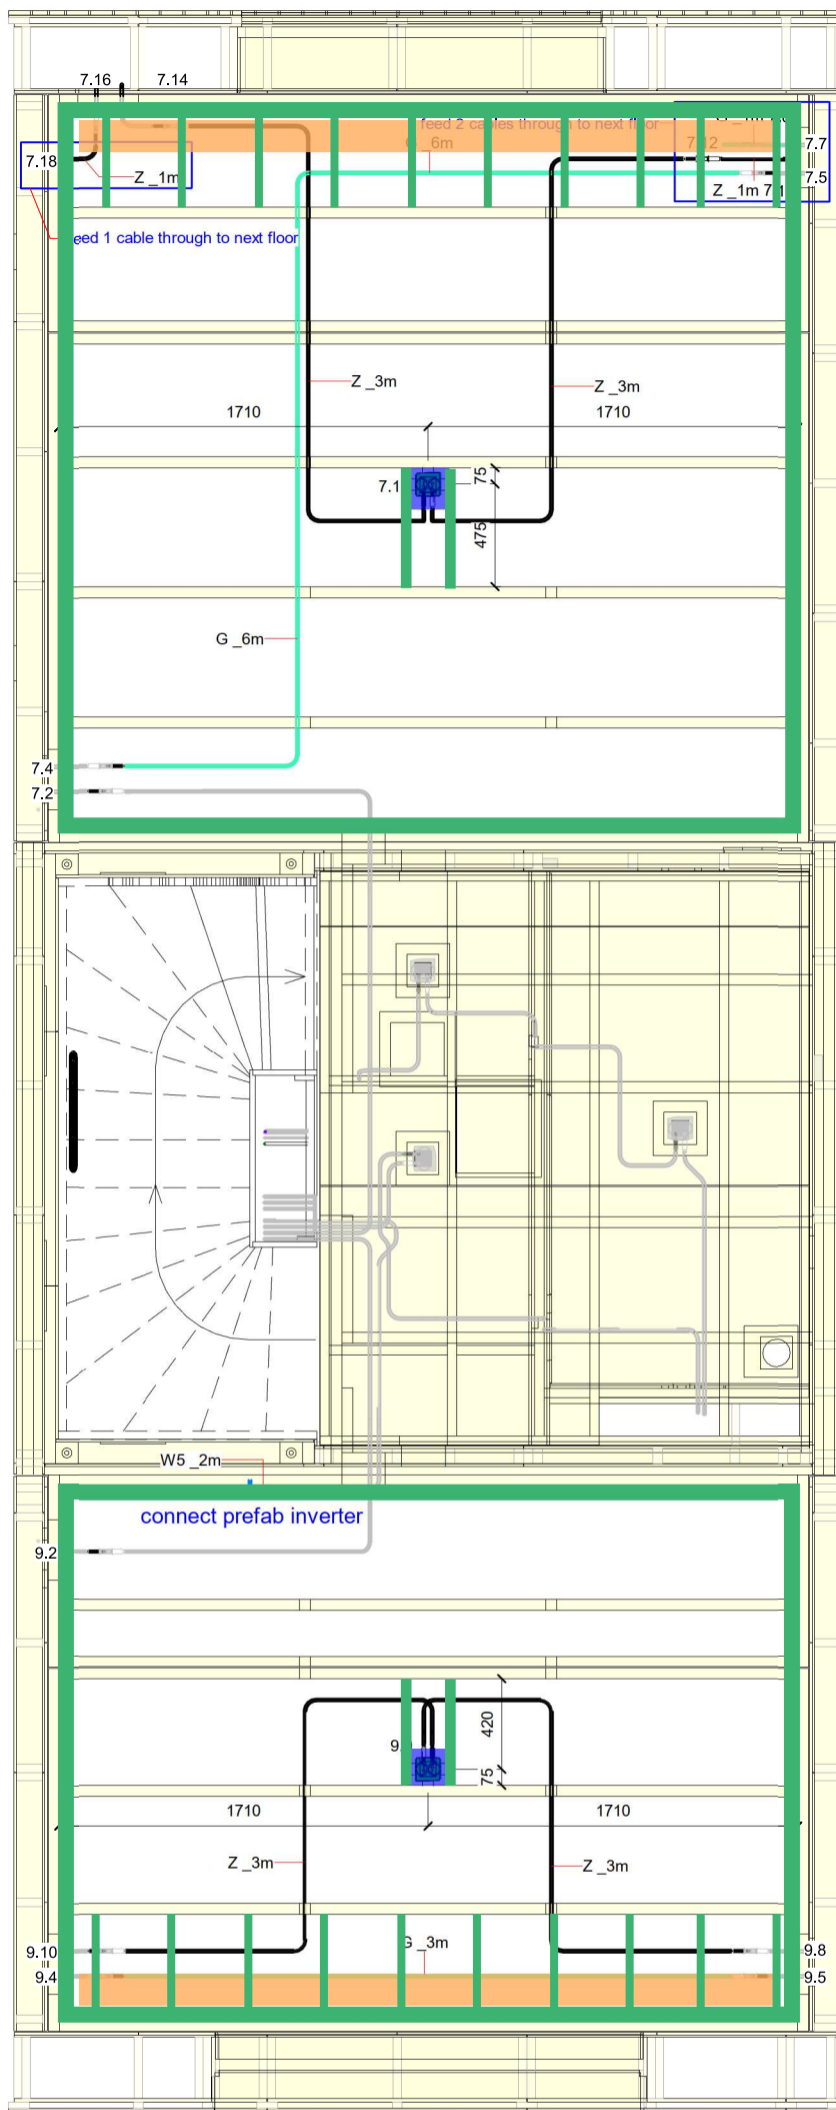

- Regel 24 x 48 mm rondom
- Regel 24 x 48 mm h.o.h. 500 mm
- Achterplaat 9 mm 100 mm breed  
Onderkant 11mm lager dan de regel 48
- Achterplaat 9 mm 1200 x 600 mm tbv. eettafel lamp
- Achterplaat multiplex 9mm 200x200mm v.v. sparing centraaldoos  
Onderkant 11mm lager dan groene rand regel

Applicable to bnr 9, 11, 13 & 15


**heijmans**  
Heijmans Industrieel Bouwen B.V.

Komeet 9 Postbus 370 T 053 - 74 51 80  
8448 CG Heerenveen 5240 AJ Rosmalen


<span style="display: inline-block; width: 20px; height: 10px; background-color: green; border: 1px solid black;"></span>	G_1m	Streda green cable (POF) length 1 meter
<span style="display: inline-block; width: 20px; height: 10px; background-color: black; border: 1px solid black;"></span>	Z_2m	Streda black cable (e-only) length 2 meters
<span style="display: inline-block; width: 20px; height: 10px; background-color: blue; border: 1px solid black;"></span>	W3_3m	Wieland 3 DCA 18i3 ZW M/F 1.5 length 3 meters
<span style="display: inline-block; width: 20px; height: 10px; background-color: purple; border: 1px solid black;"></span>	W3_4m	Wieland 3 DCA 18i3 ZW M/F 1.5 length 4 meters

Projectnaam: Heijmans Horizon Product  
Bladnaam: Gildebuurt - Plafond TYPE SL 39 V01  
Formaat: A3  
Schaal: 1:25  
Getekend: JWF  
Datum: 30-09-2025  
Wijz. datum:  
Bladnummer: Elementcode: Elementnummer:  
**Gildebuurt - Plafond TYPE SL 39 V01**

# BGG S-Rechts

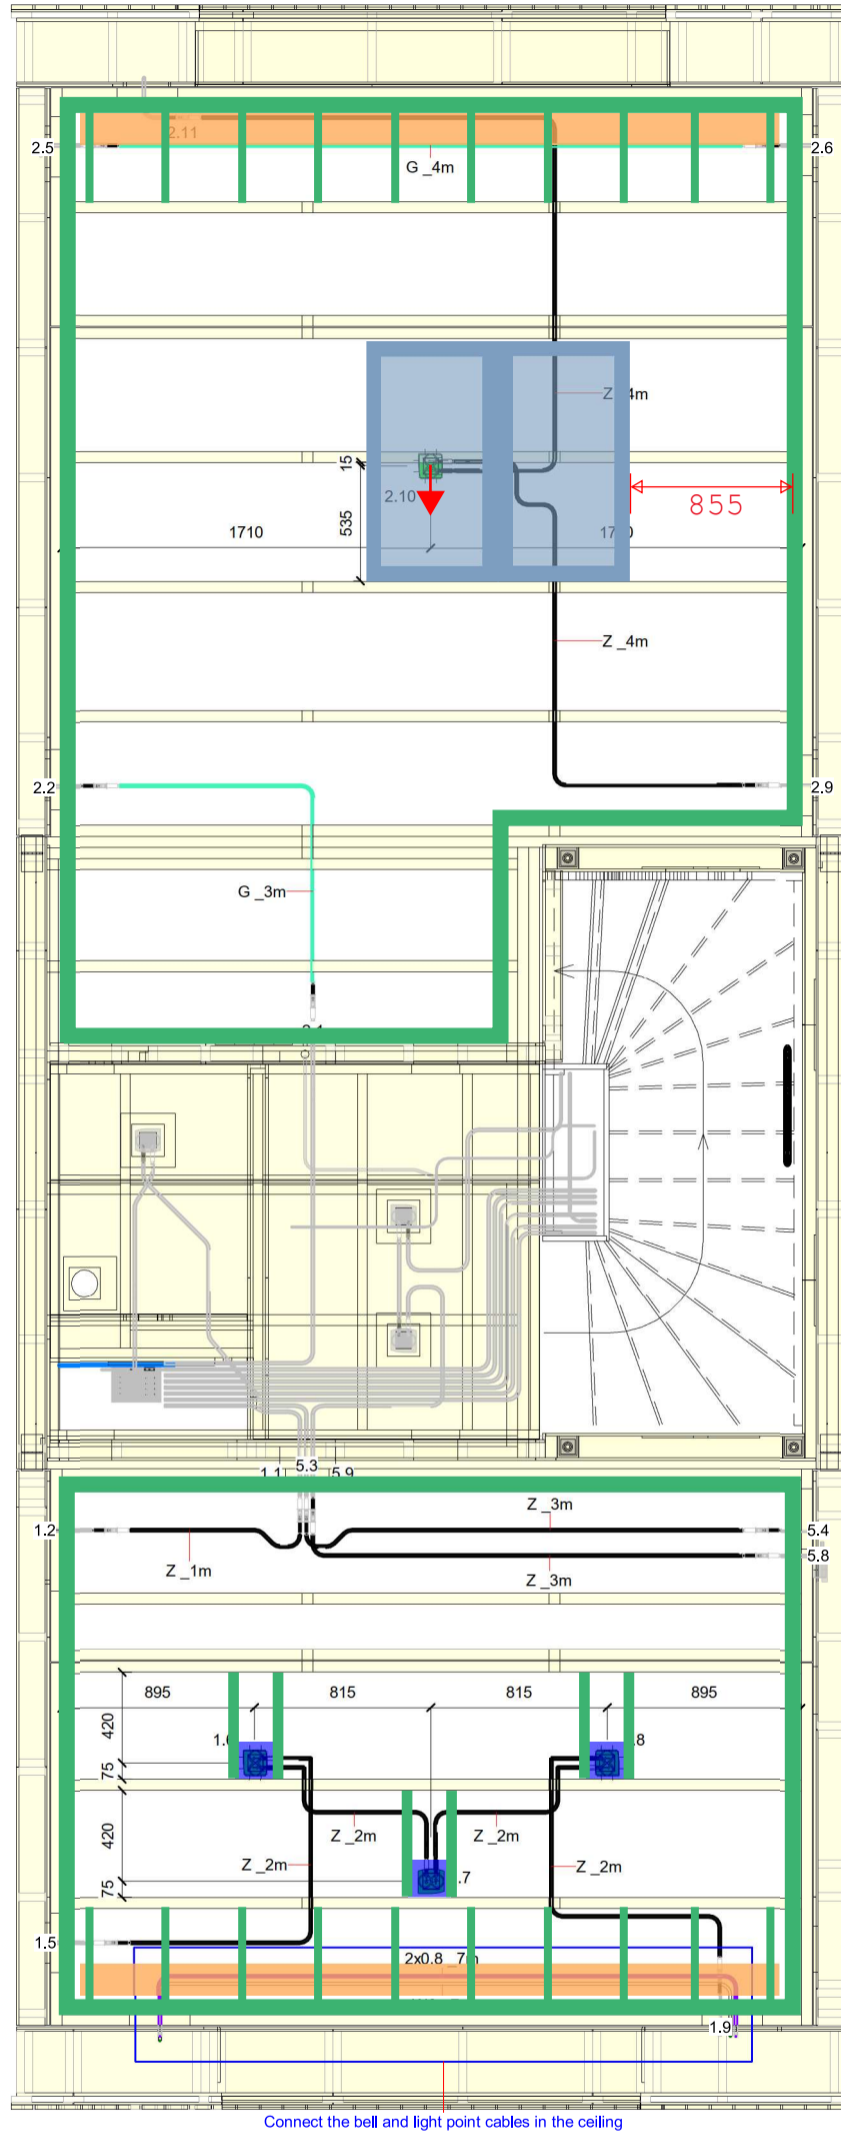

Dock 2.10 verschuiven,  
kan niet onder ligger worden geplaatst  
nieuwe positie aangeven

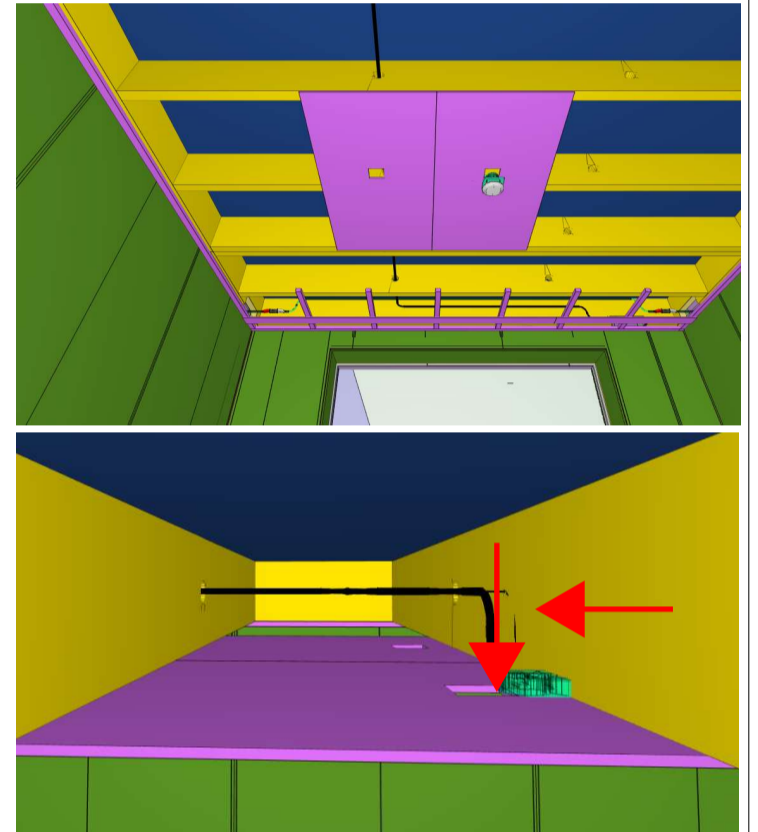

- Regel 24 x 48 mm rondom
- Regel 24 x 48 mm h.o.h. 500 mm
- Achterplaat 9 mm 100 mm breed  
Onderkant 11mm lager dan de regel 48
- Achterplaat 9 mm 1200 x 600 mm tbv.  
eettafellamp
- Achterplaat multiplex 9mm 200x200mm v.v.  
sparing centraaldoos  
Onderkant 11mm lager dan groene rand regel

Applicable to bnr 10, 12, 14 & 16

<span style="color: green;">—</span>	G_1m	Streda green cable (POF) length 1 meter
<span style="color: black;">—</span>	Z_2m	Streda black cable (e-only) length 2 meters
<span style="color: blue;">—</span>	W3_3m	Wieland 3 DCA 18i3 ZW M/F 1.5 length 3 meters
<span style="color: purple;">—</span>	W3_4m	Wieland 3 DCA 18i3 ZW M/F 1.5 length 4 meters


## heijmans

Heijmans Industrieel Bouwen B.V.

Komeet 9 Postbus 370 T 053 - 74 51 80  
8448 CG Heerenveen 5240 AJ Rosmalen

Projectnaam: Heijmans Horizon Product  
 Bladnaam: Gildebuurt - Plafond TYPE SR 39 V00  
 Formaat: A3  
 Schaal: 1:25  
 Getekend: JWF  
 Datum: 30-09-2025  
 Wijz. datum:  
 Bladnummer: Elementcode: Elementnummer:  
**Gildebuurt - Plafond TYPE SR 39 V00**

# 1e verd. S-Rechts

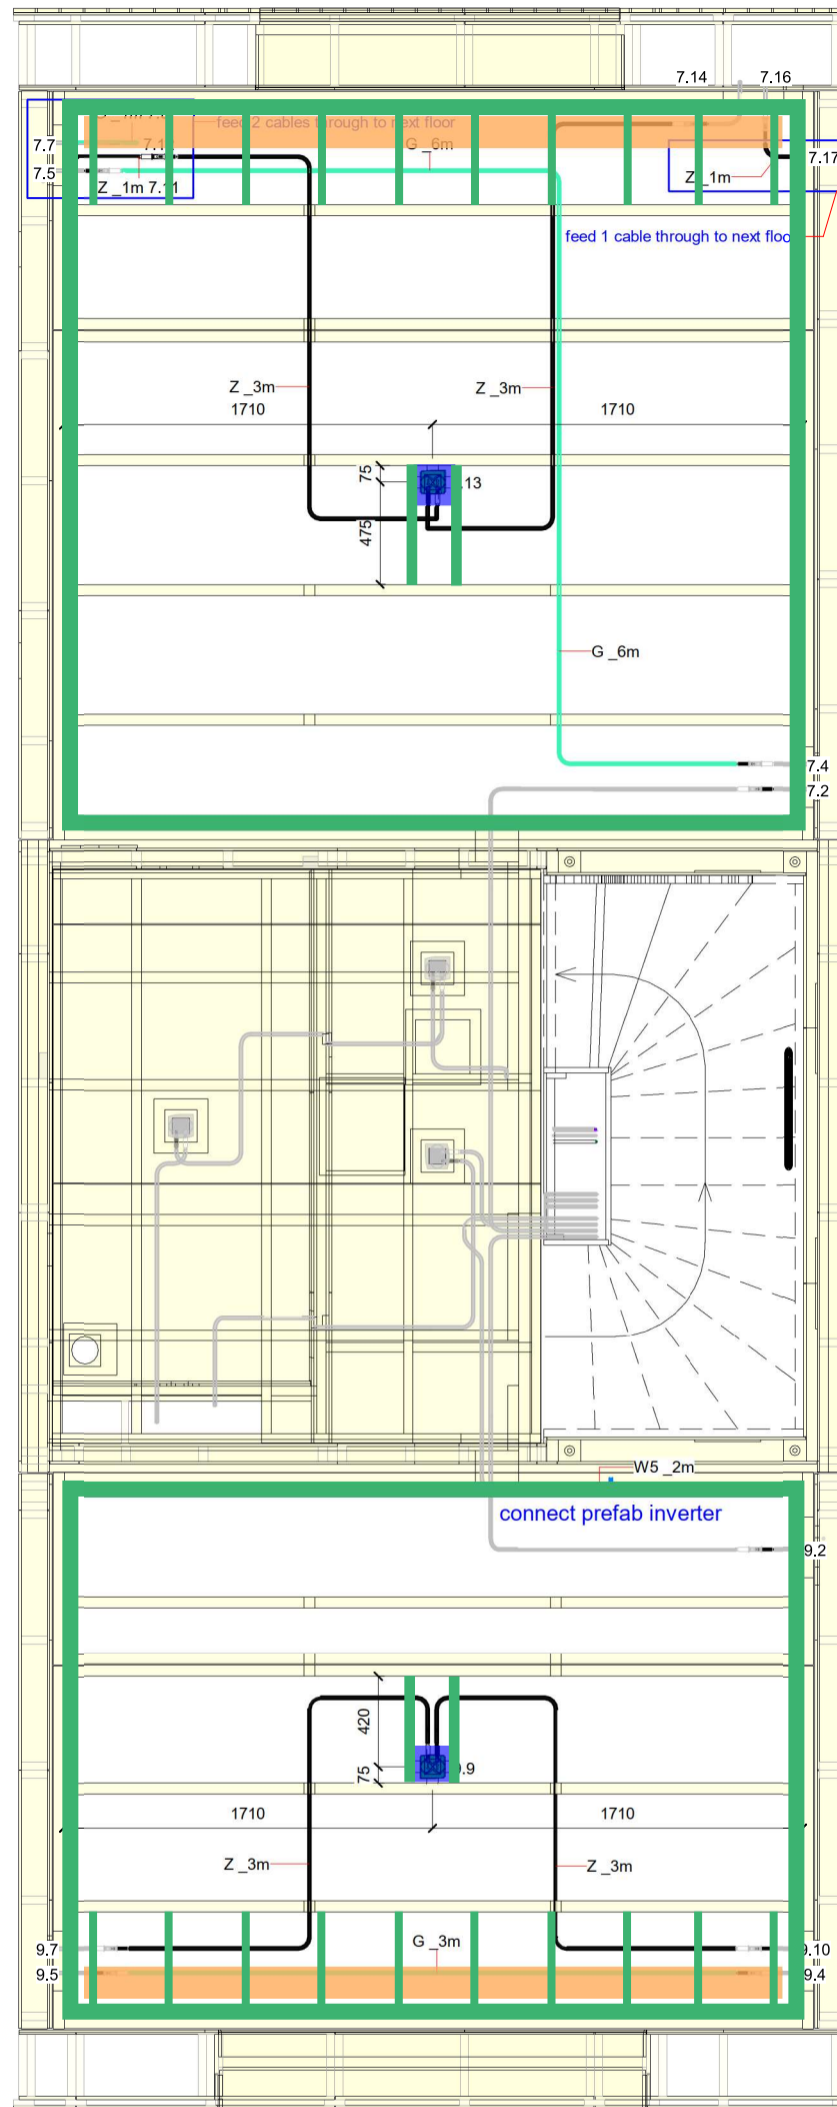

- █ Regel 24 x 48 mm rondom
- █ Regel 24 x 48 mm h.o.h. 500 mm
- █ Achterplaat 9 mm 100 mm breed  
Onderkant 11mm lager dan de regel 48
- █ Achterplaat 9 mm 1200 x 600 mm tbv. eettafel lamp
- █ Achterplaat multiplex 9mm 200x200mm v.v. sparring centraaldoos  
Onderkant 11mm lager dan groene rand regel

Applicable to bnr 10, 12, 14 & 16

**heijmans**  
Heijmans Industrieel Bouwen B.V.

Komeet 9 Postbus 370 T 053 - 74 51 80  
8448 CG Heerenveen 5240 AJ Rosmalen

Projectnaam: Heijmans Horizon Product  
Bladnaam: Gildebuurt - Plafond TYPE SR 39 V01  
Formaat: A3  
Schaal: 1:25  
Getekend: JWF  
Datum: 30-09-2025  
Wijz. datum:  
Bladnummer: Elementcode: Elementnummer:  
**Gildebuurt - Plafond TYPE SR 39 V01**

<span style="color: green;">—</span>	G_1m	Streda green cable (POF) length 1 meter
<span style="color: black;">—</span>	Z_2m	Streda black cable (e-only) length 2 meters
<span style="color: blue;">—</span>	W3_3m	Wieland 3 DCA 18i3 ZW M/F 1.5 length 3 meters
<span style="color: magenta;">—</span>	W3_4m	Wieland 3 DCA 18i3 ZW M/F 1.5 length 4 meters