



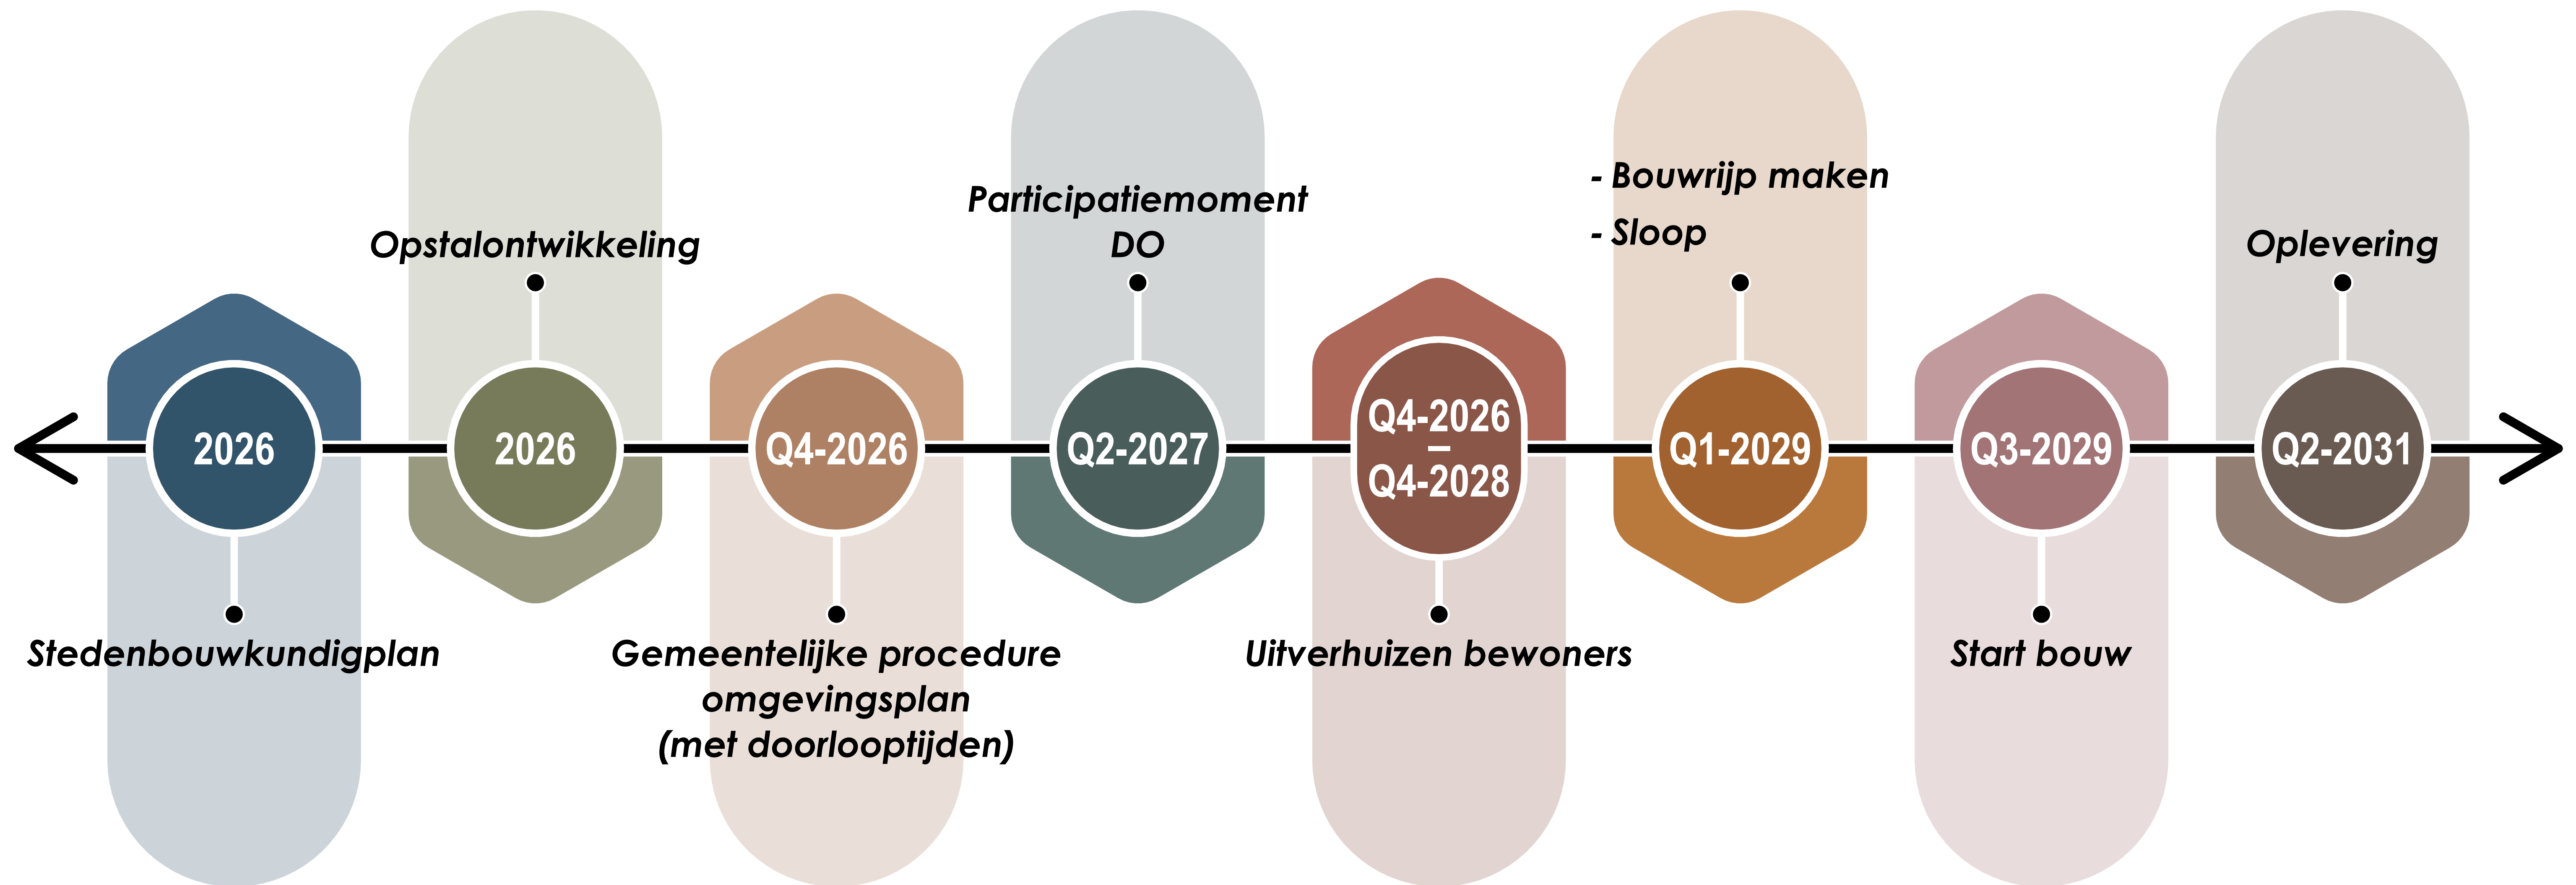



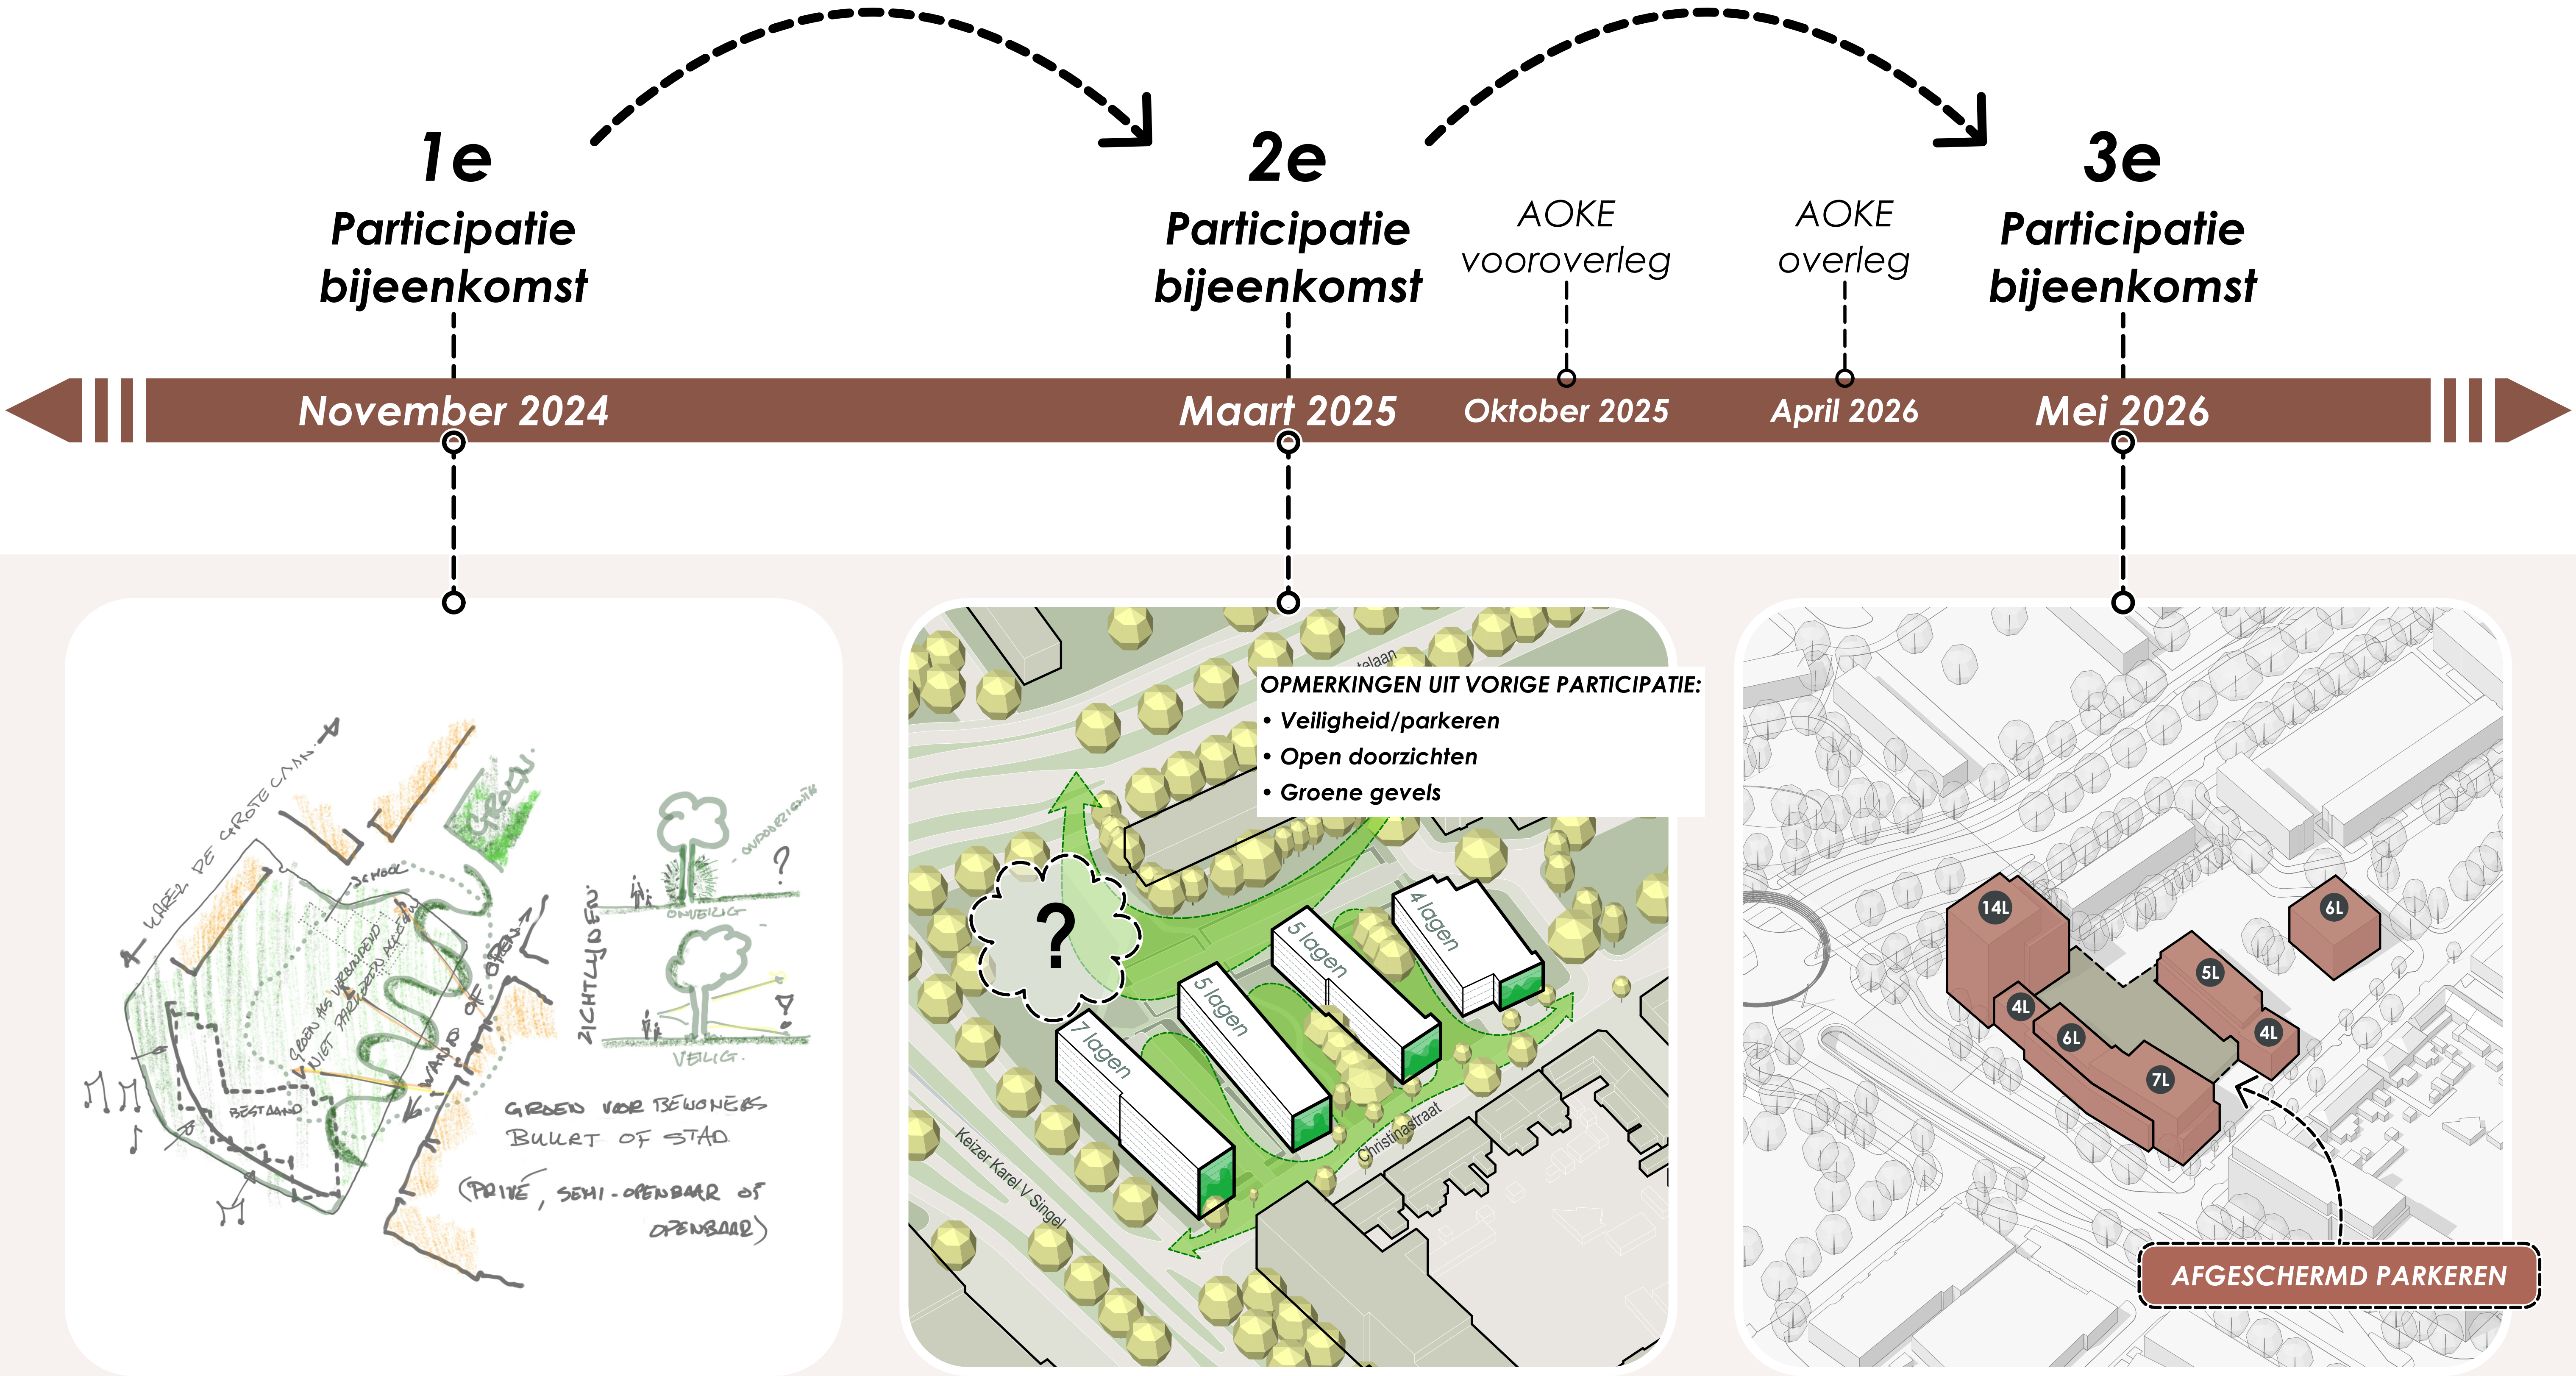





KRUISING KAREL DE GROTELAAN

HET NIEUWE KRUISPUNT

baljon
LANDSCHAPS
ARCHITECTEN

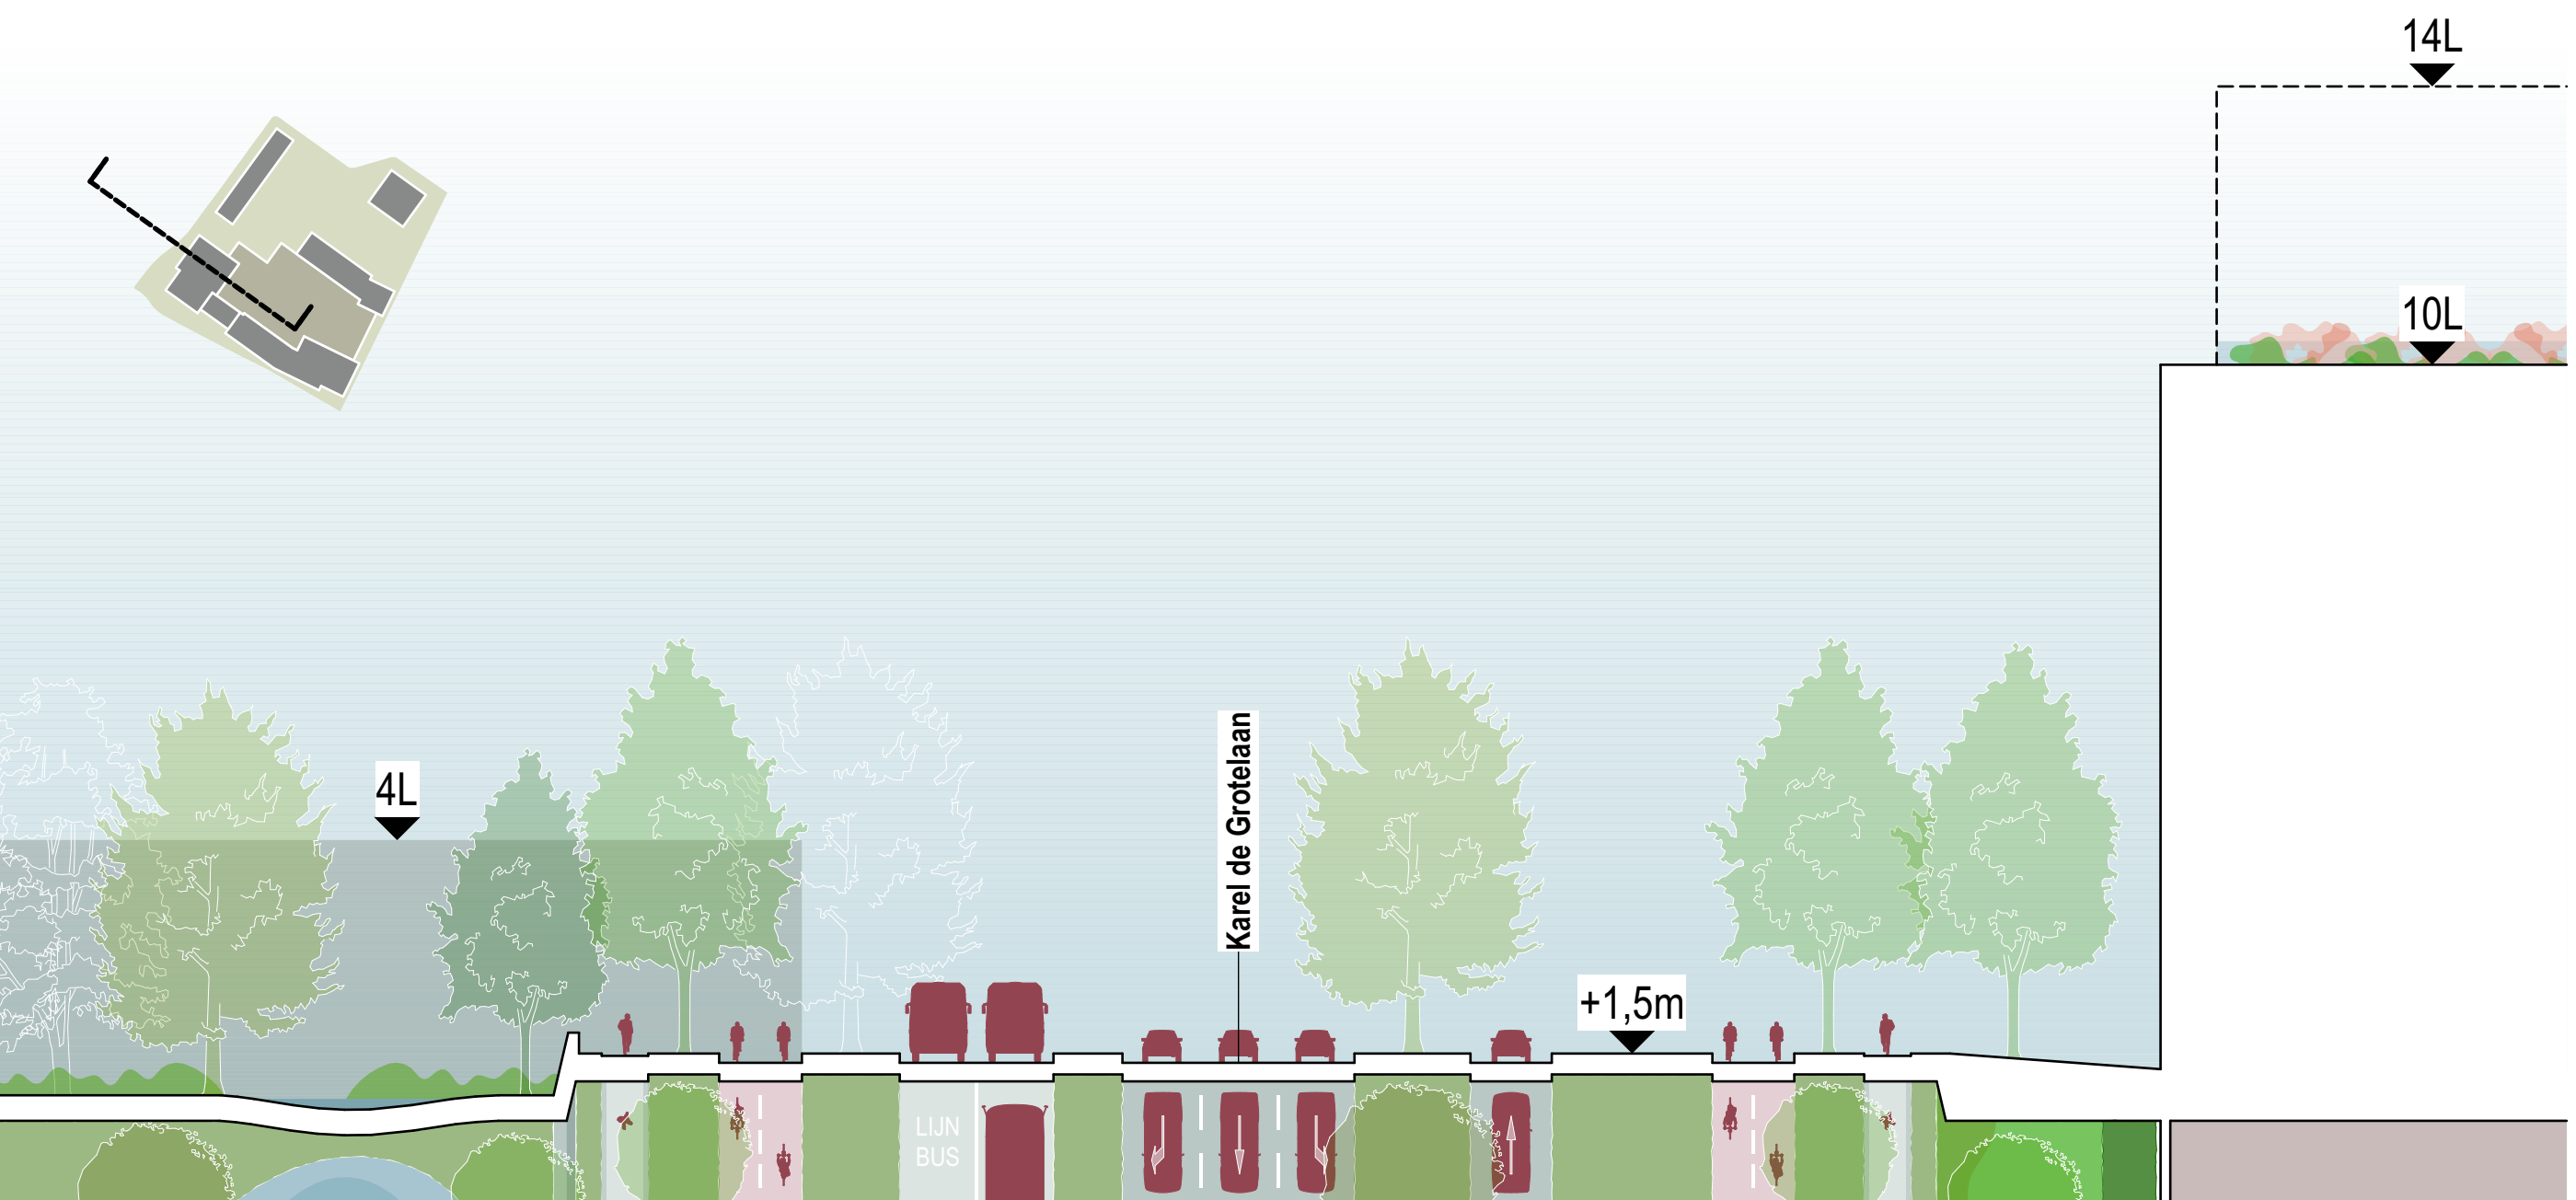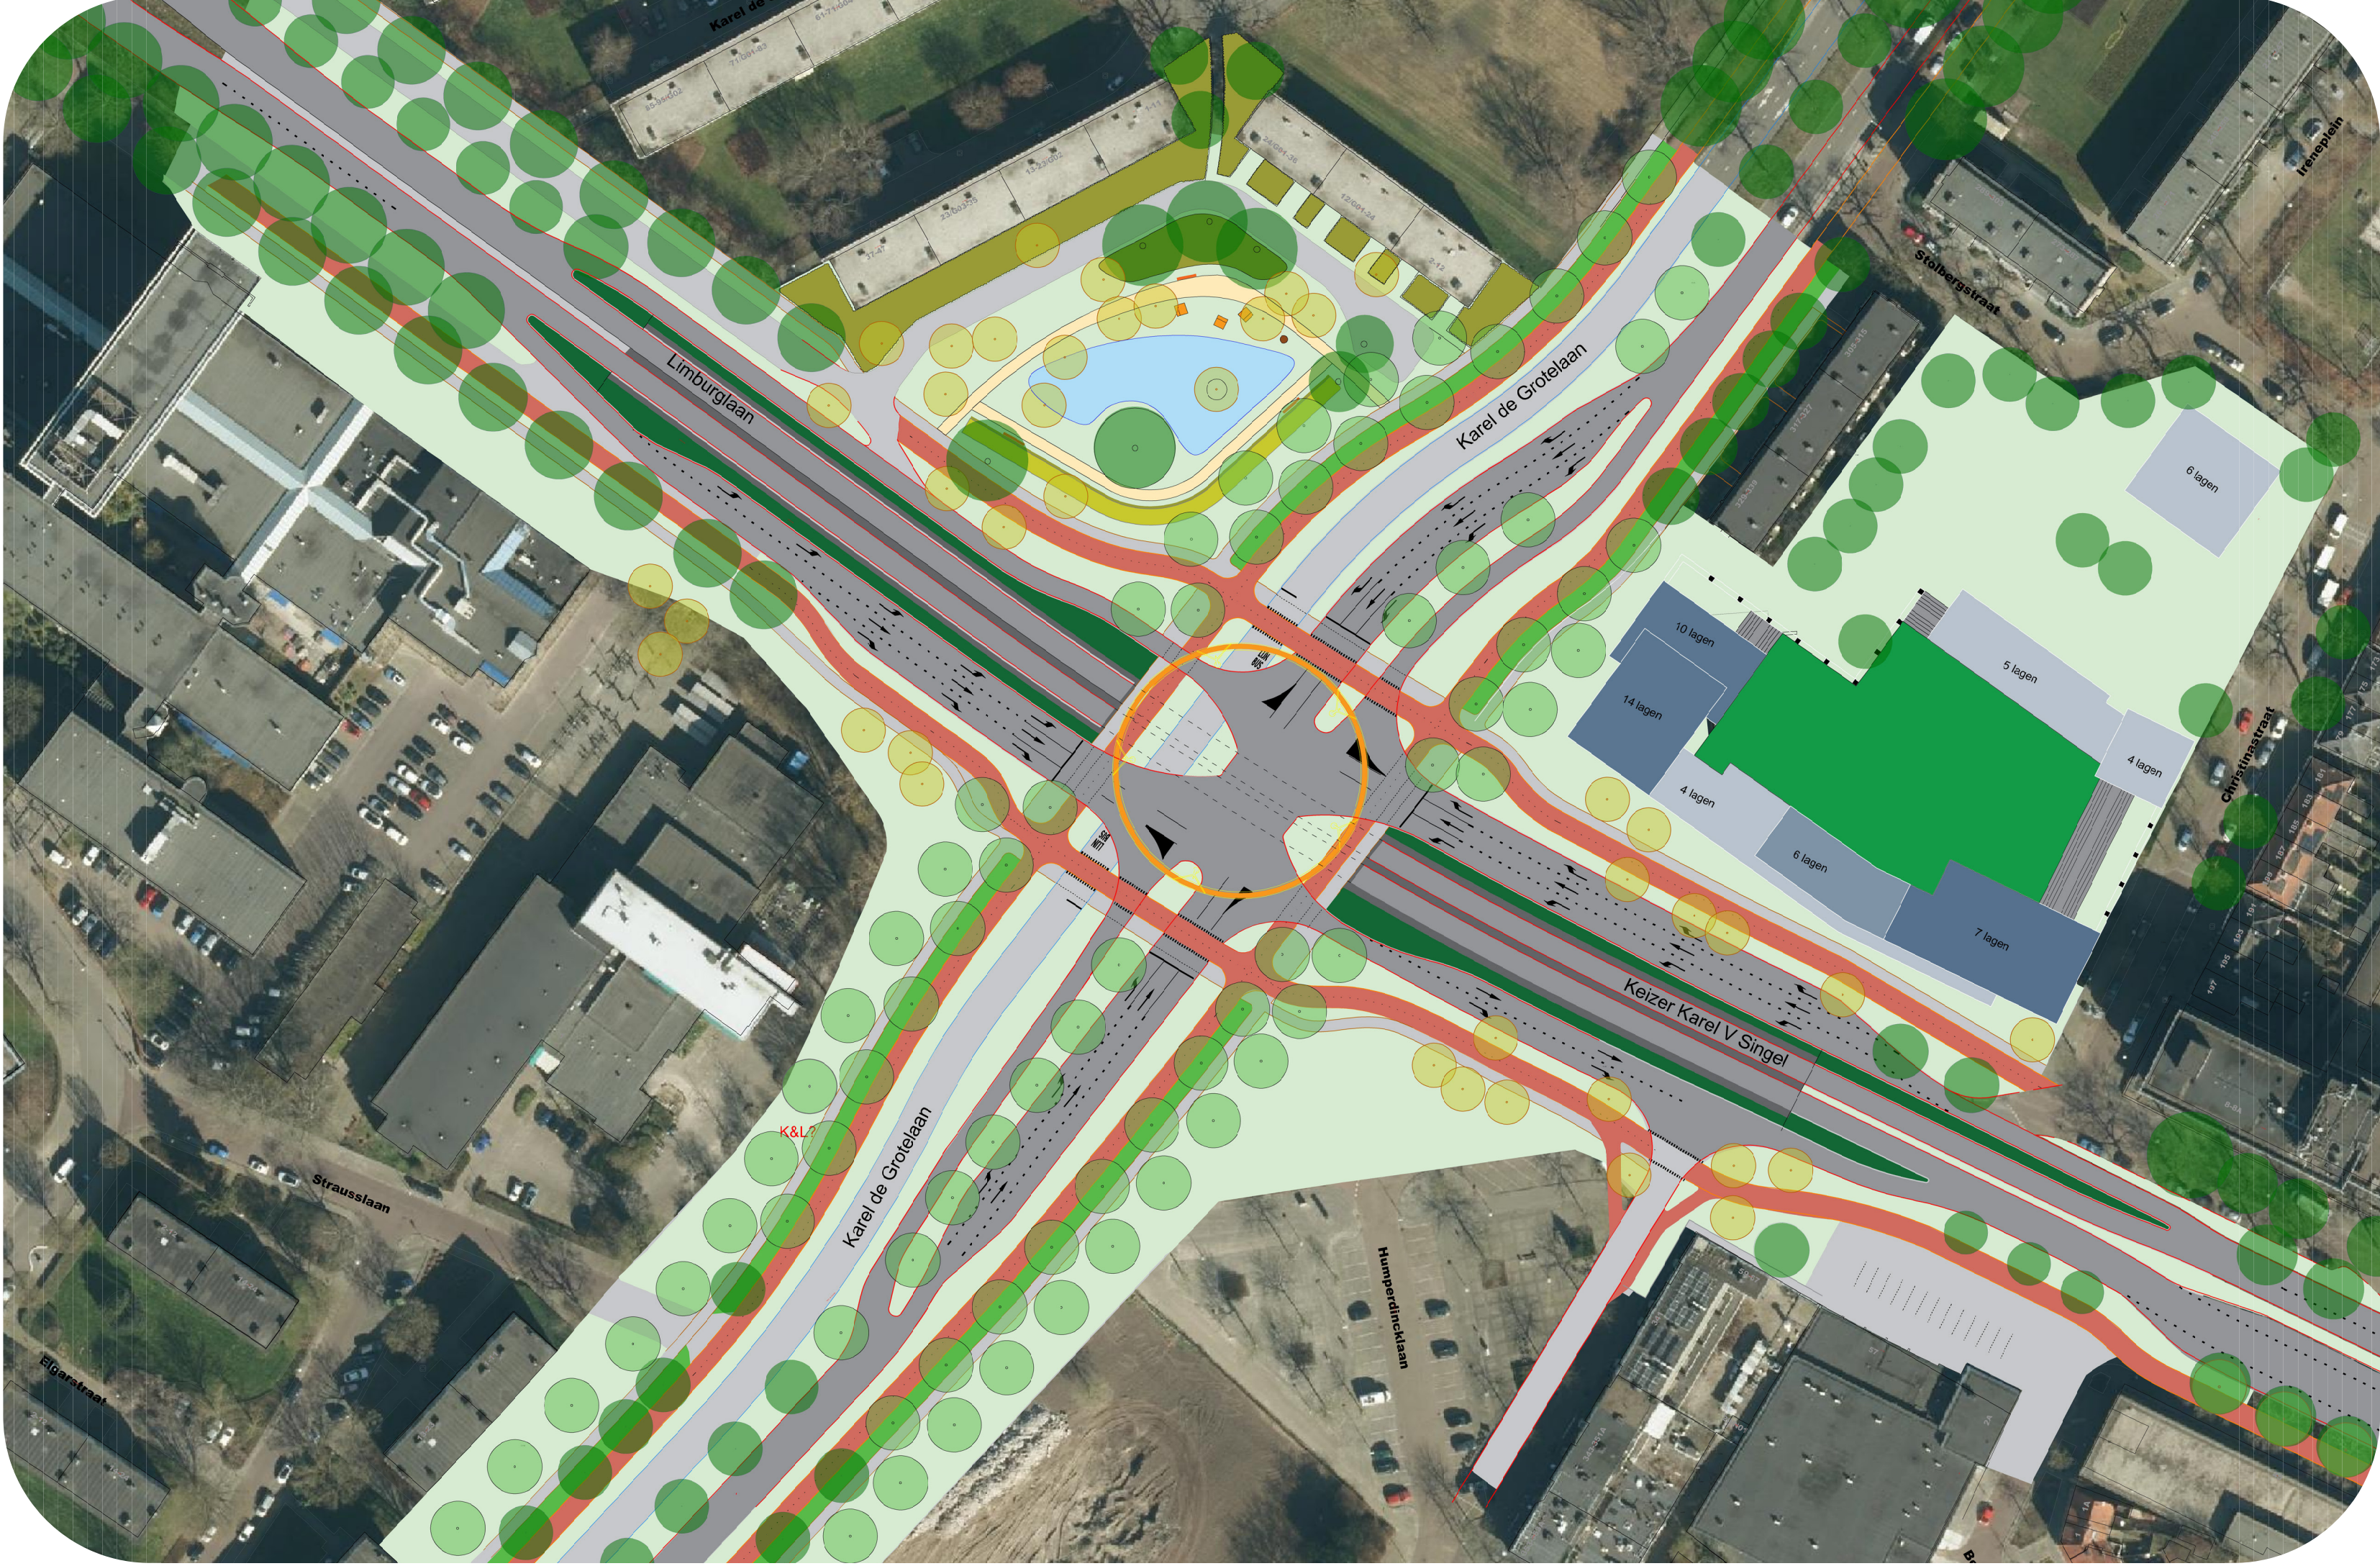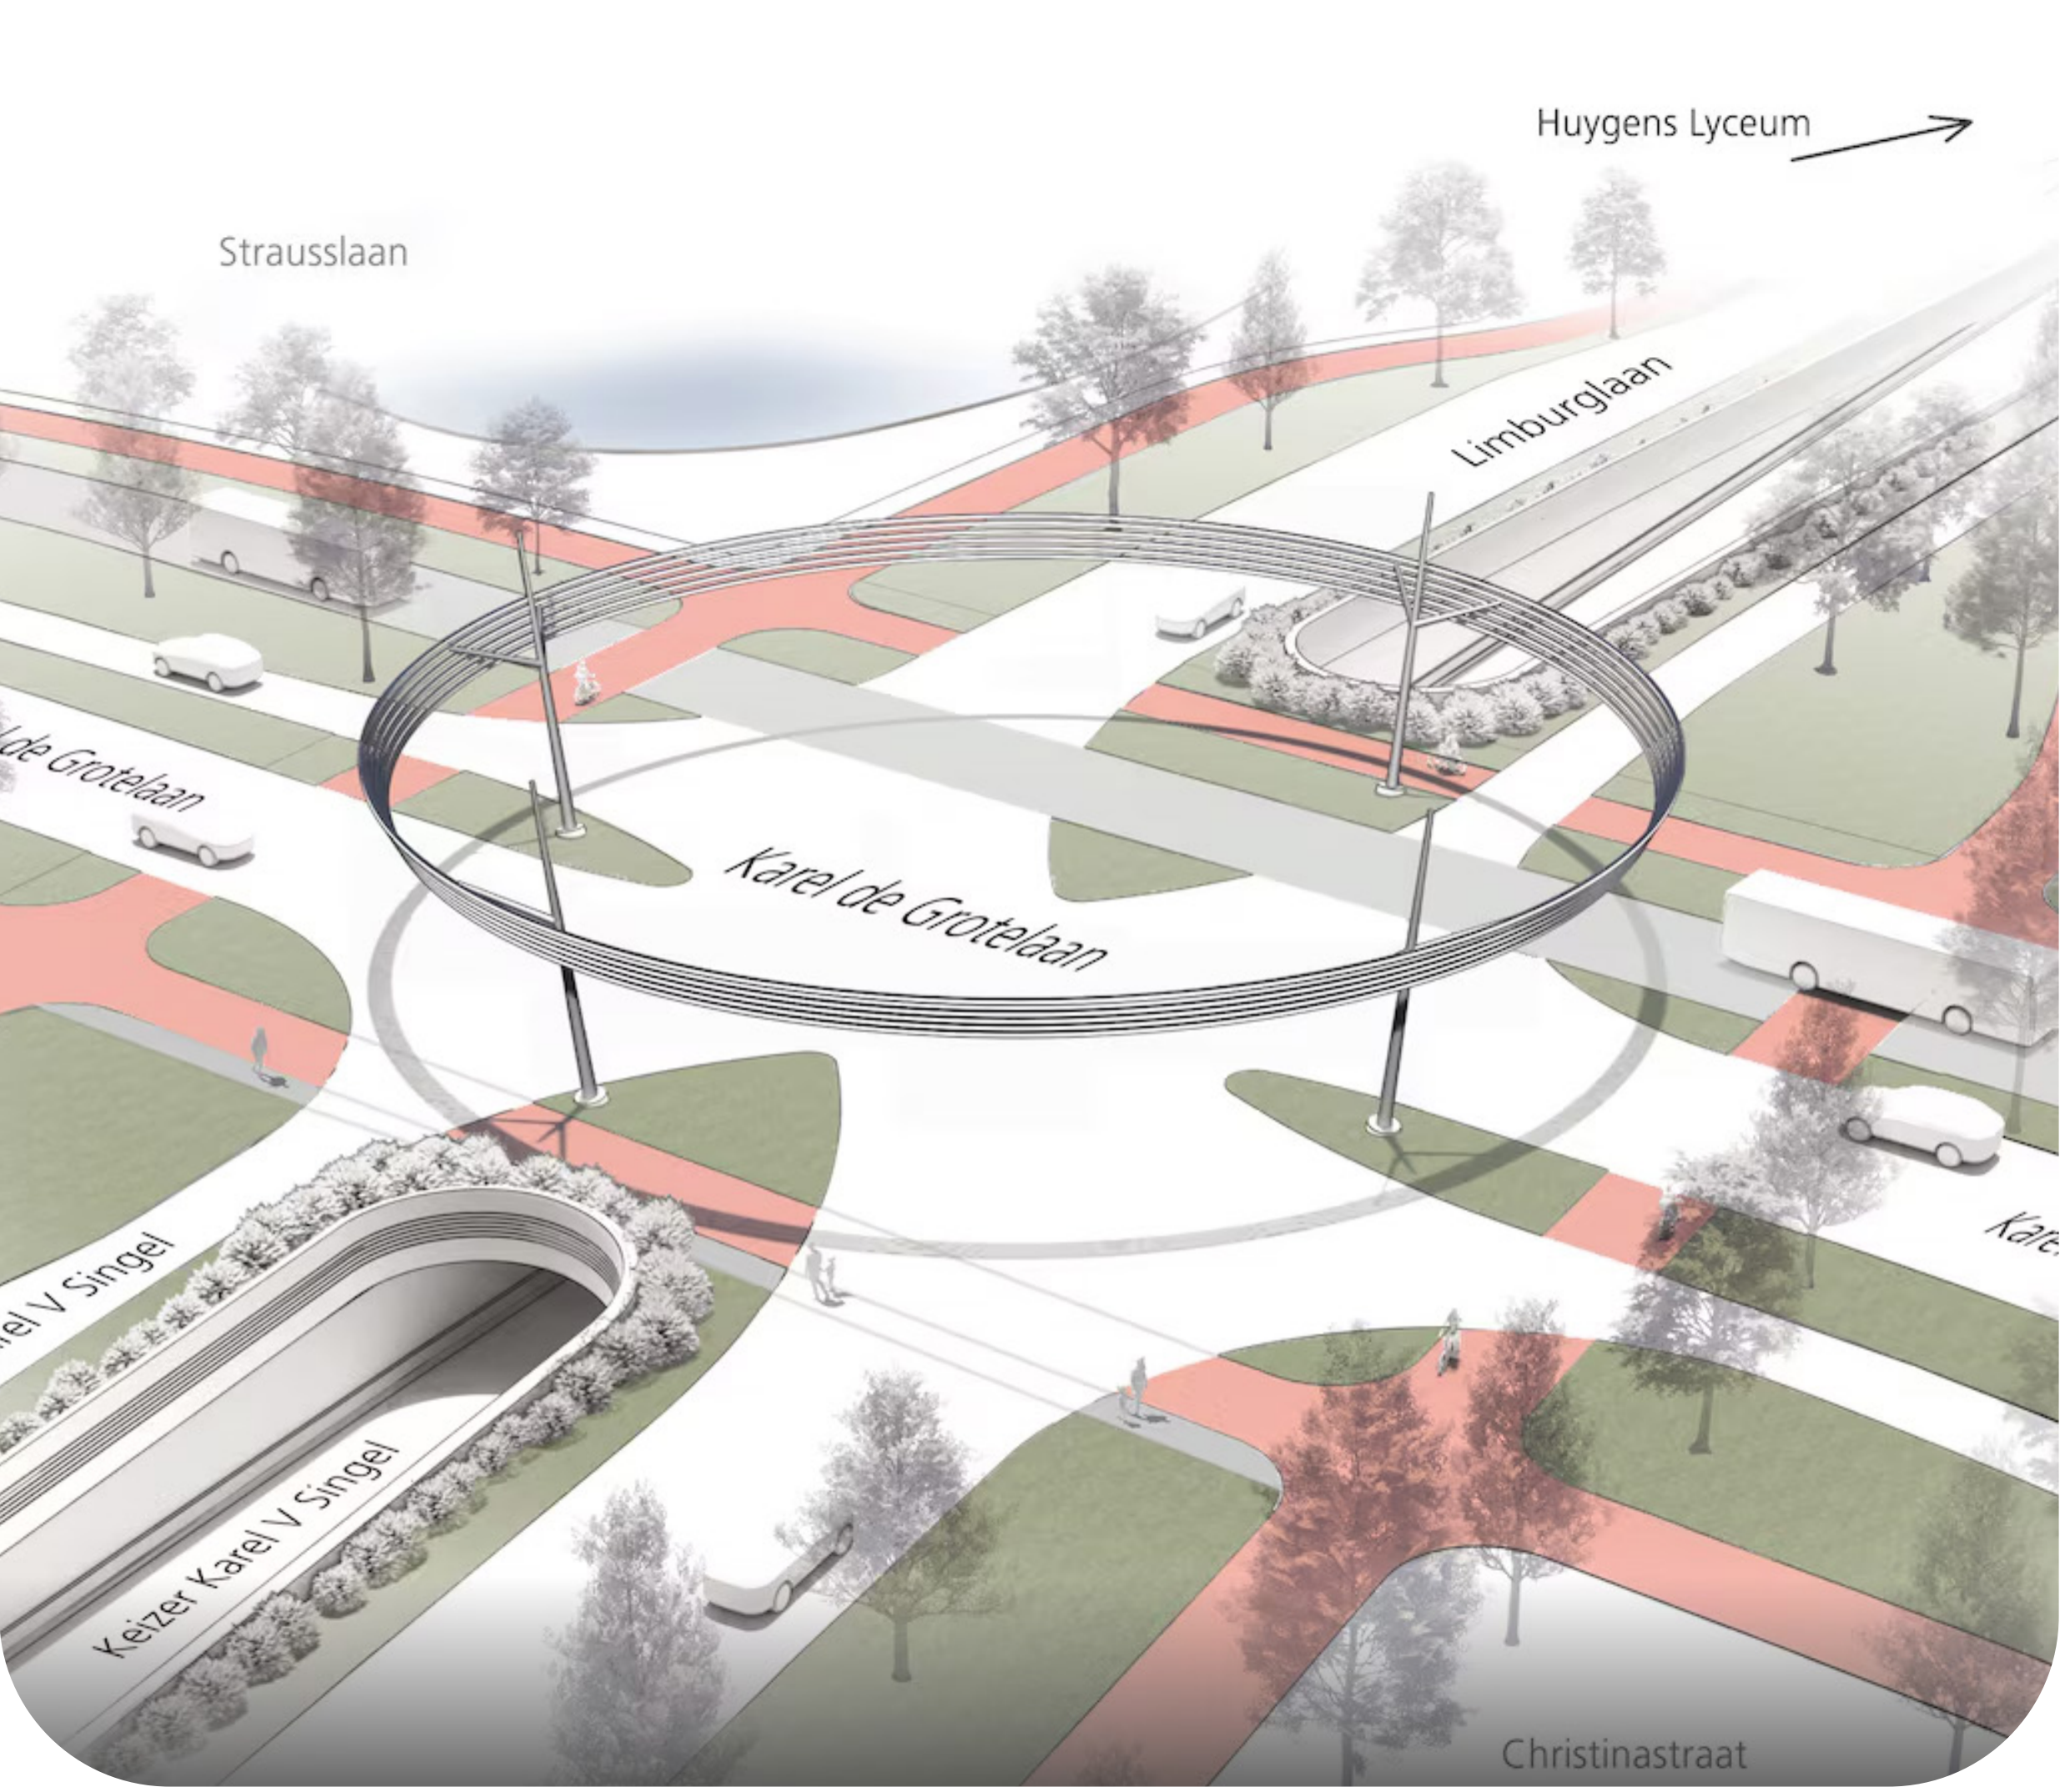



Doorsnede_ Kruispunt en Keizer Karel V Singel

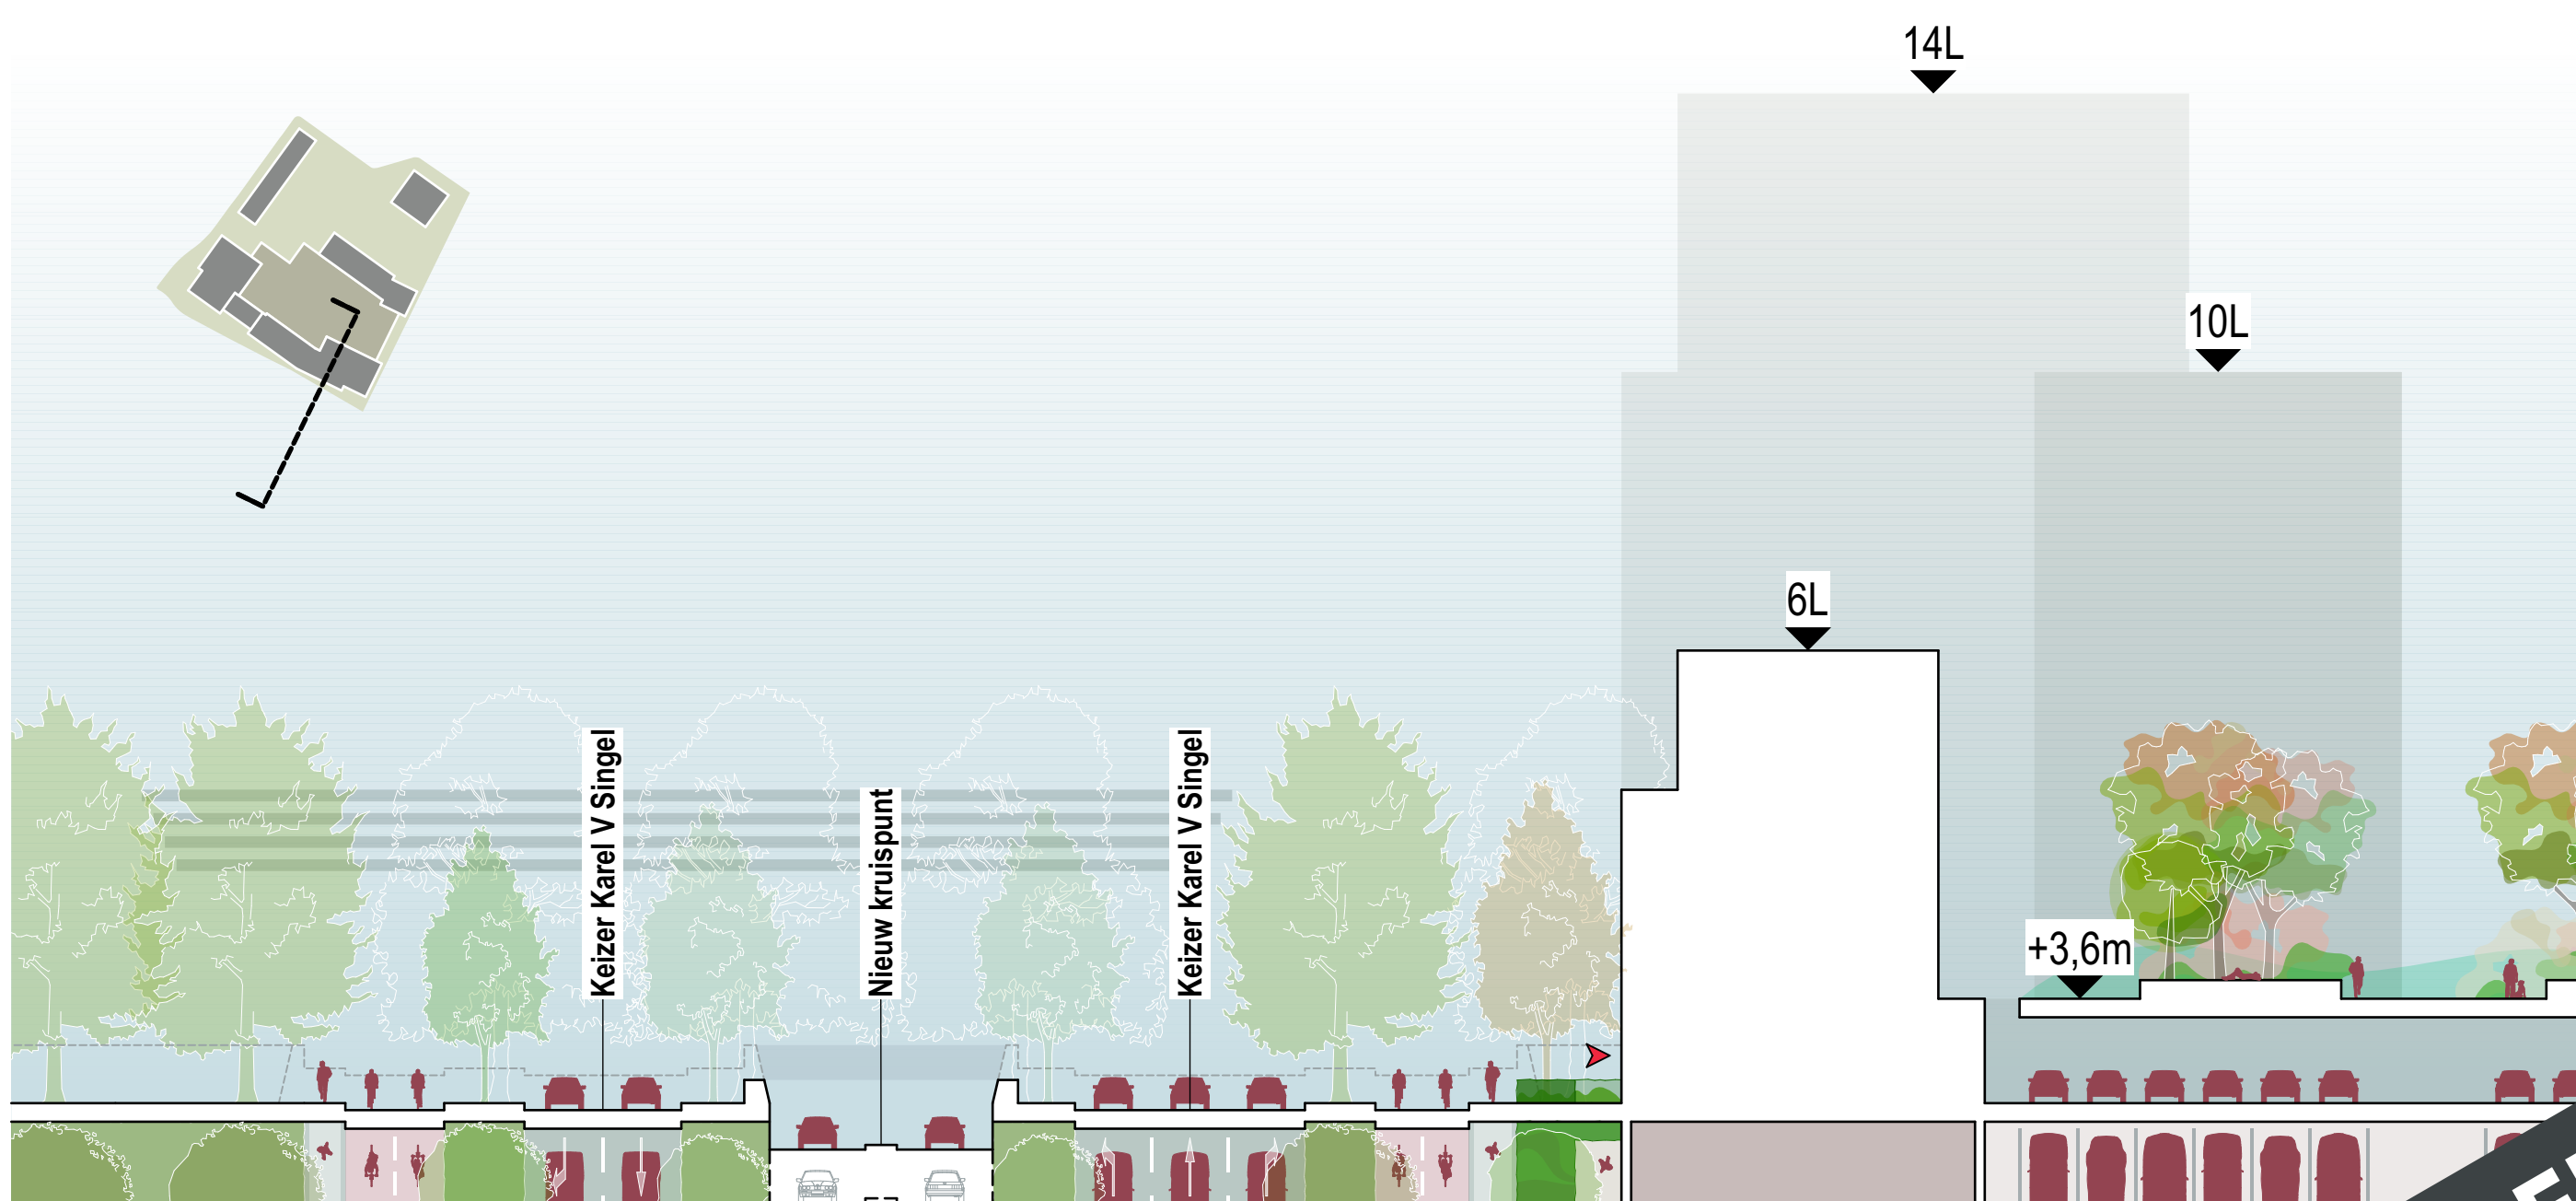

Doorsnede_ Kruispunt en Karel de Grotelaan

CHRISTINASTRAAT | EINDHOVEN

CONCEPT

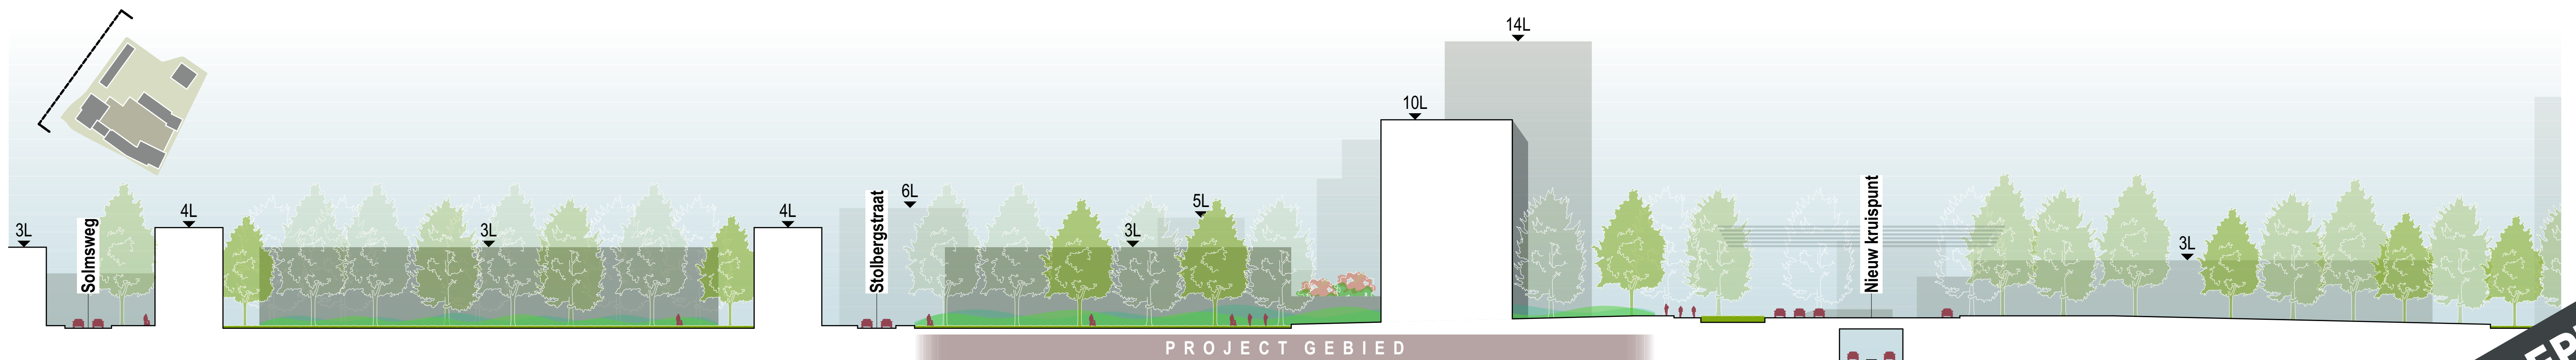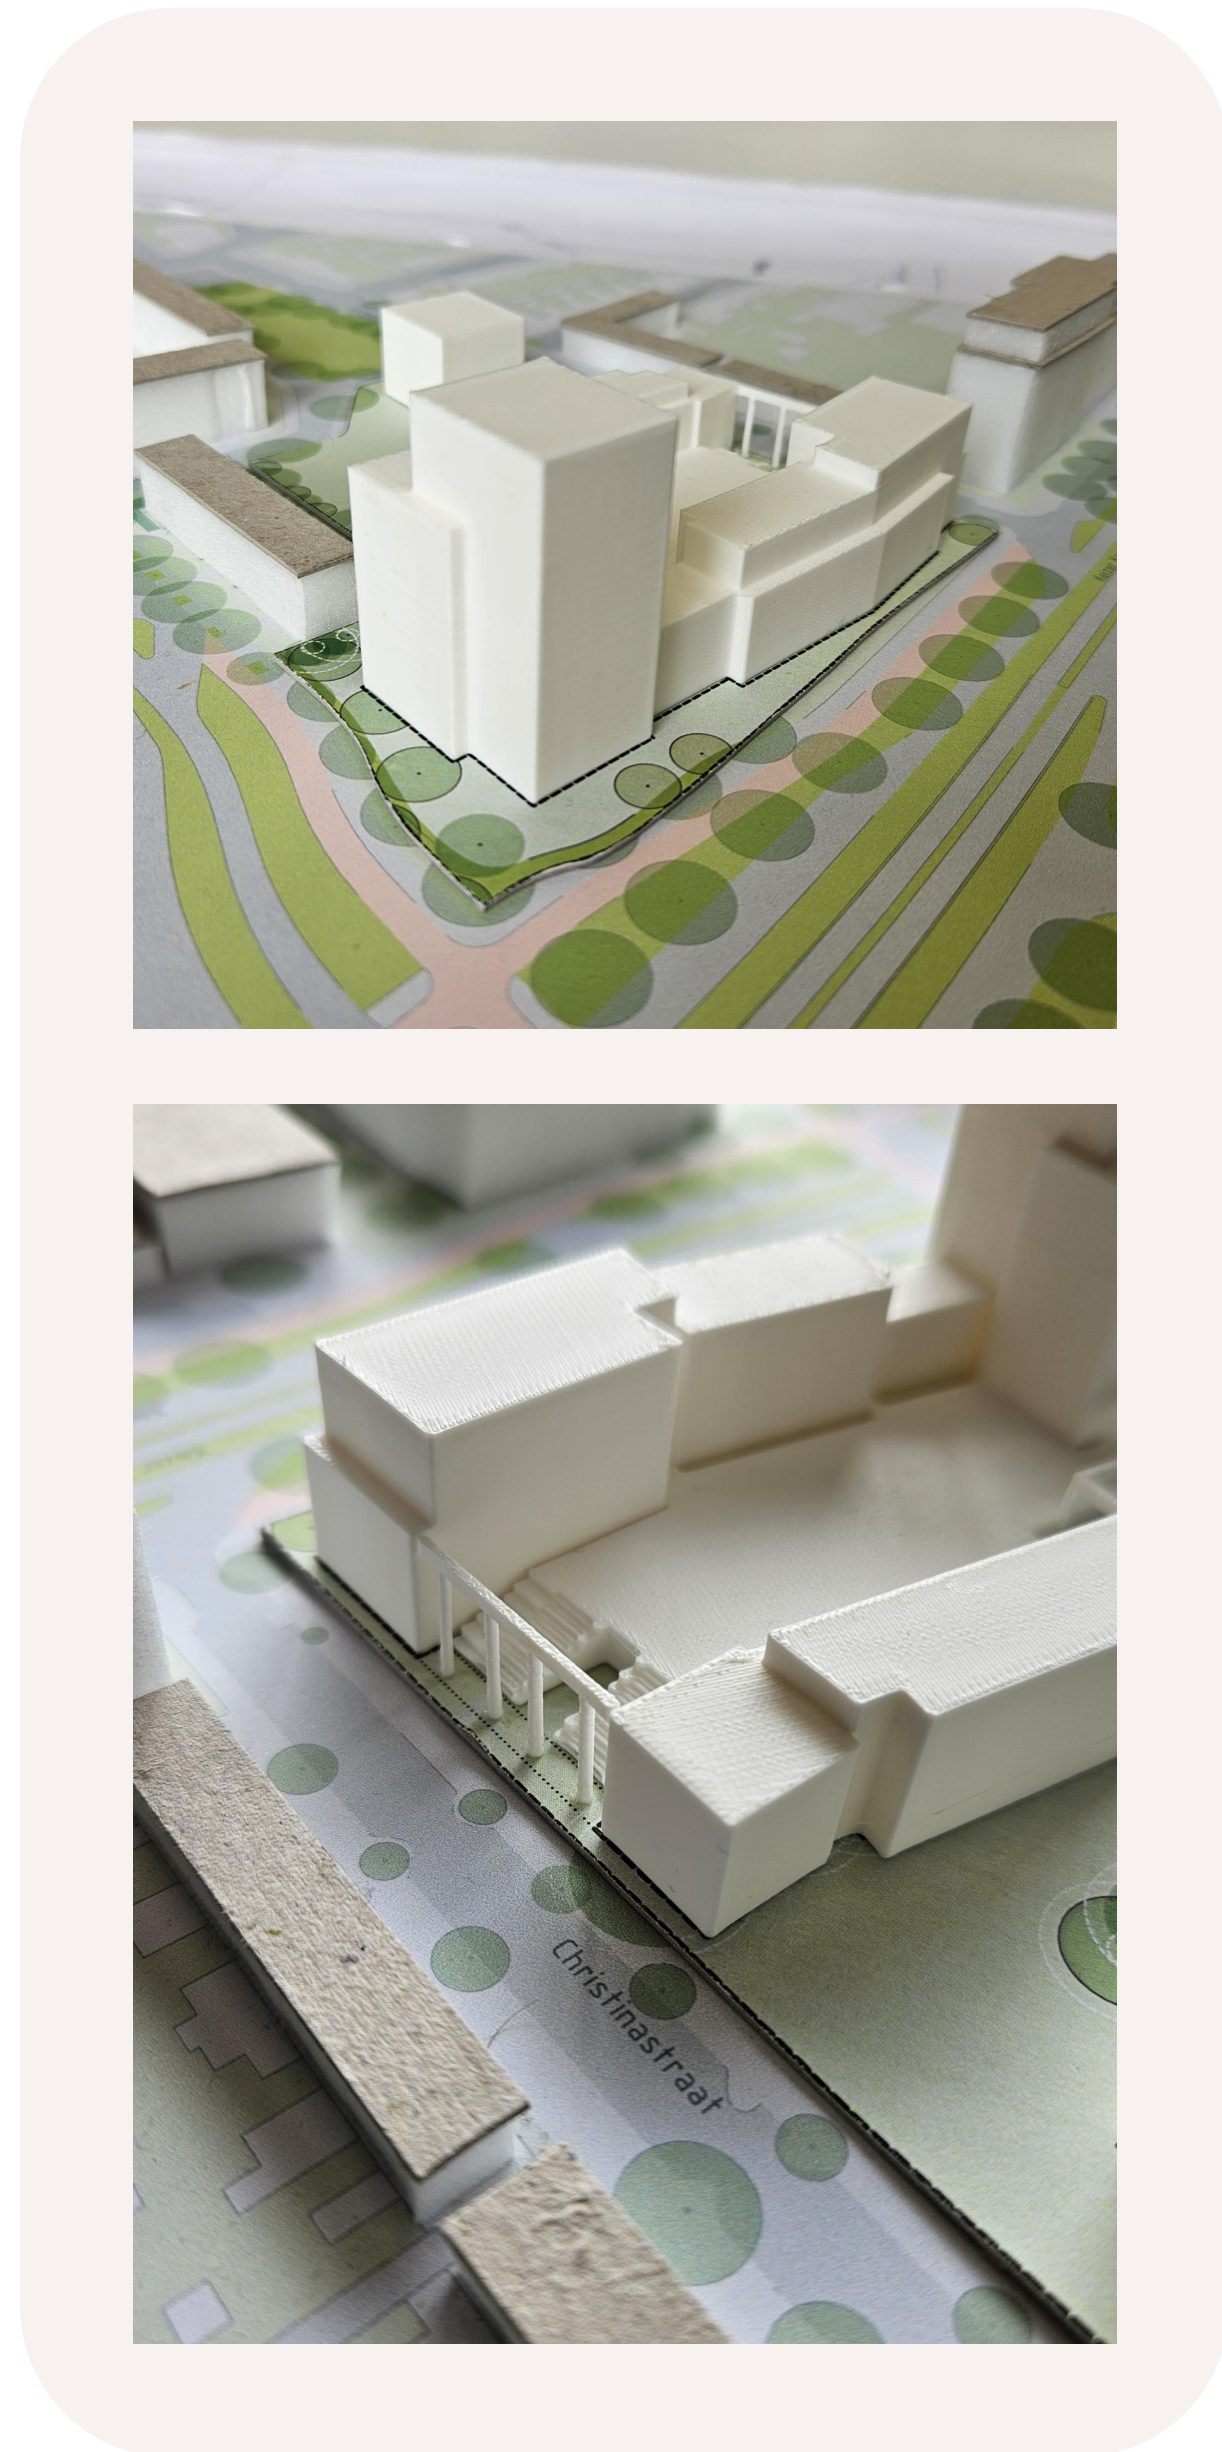


Doorsnede_Karel de Grotelaan



WONEN IN EN AAN GROEN

GROEN ALS VERBINDING

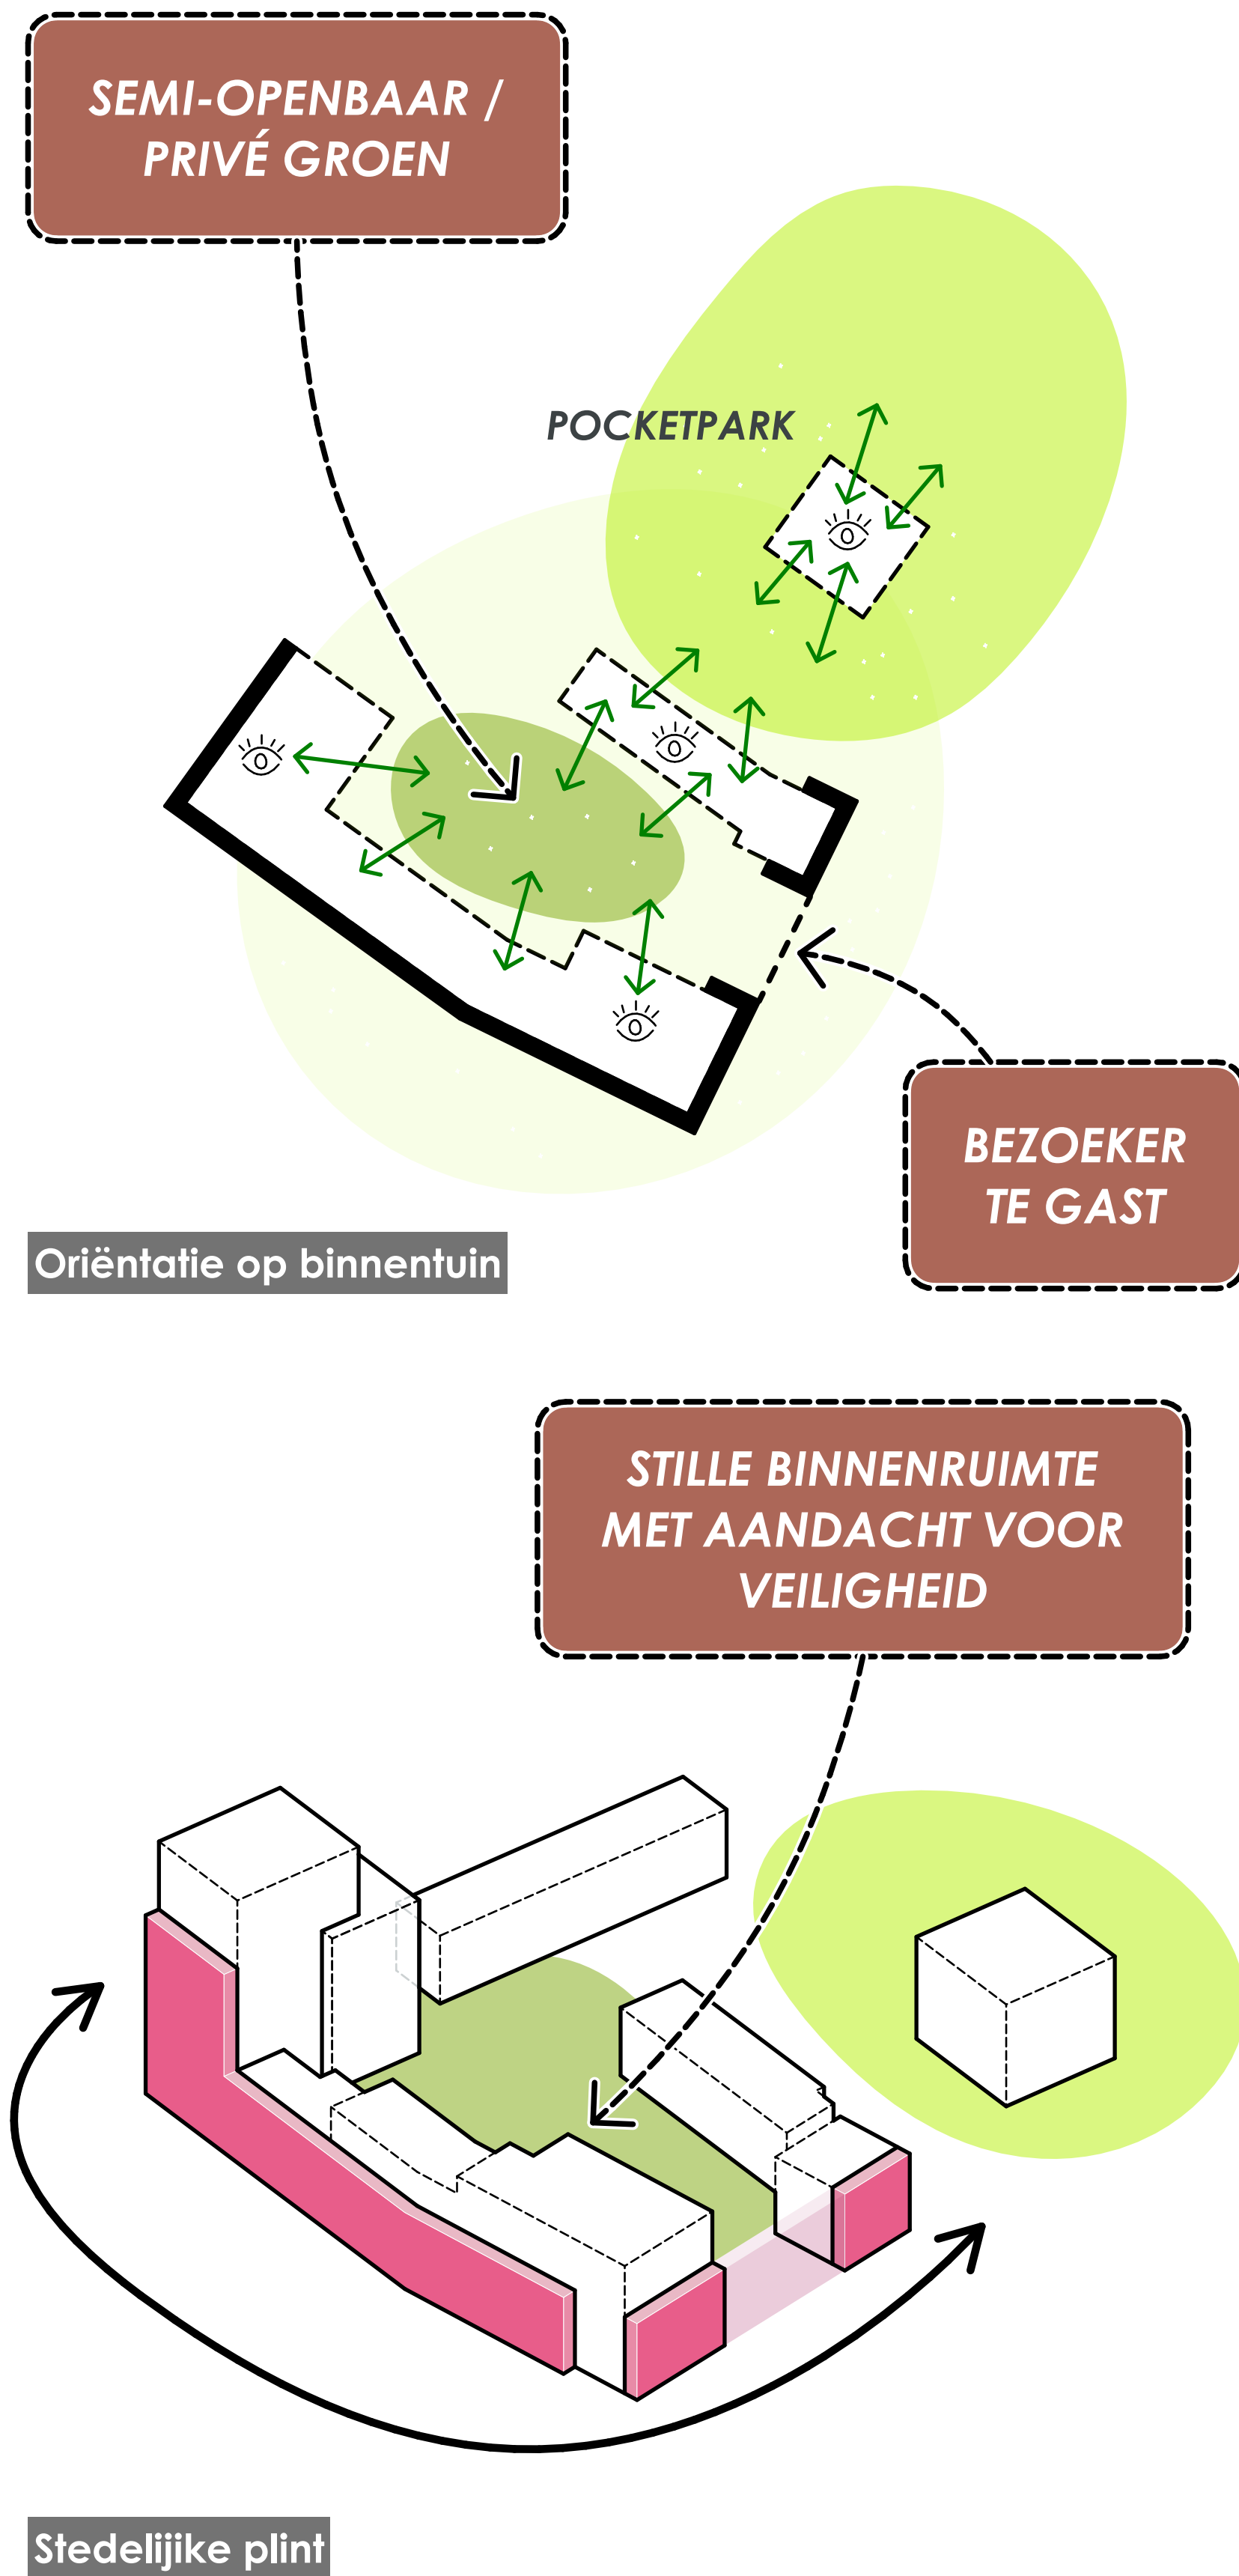


01 Vogelvlucht van de Christinastraat




02 Vogelvlucht vanaf Karel de Grotelaan



Entree / hoofdtoegang

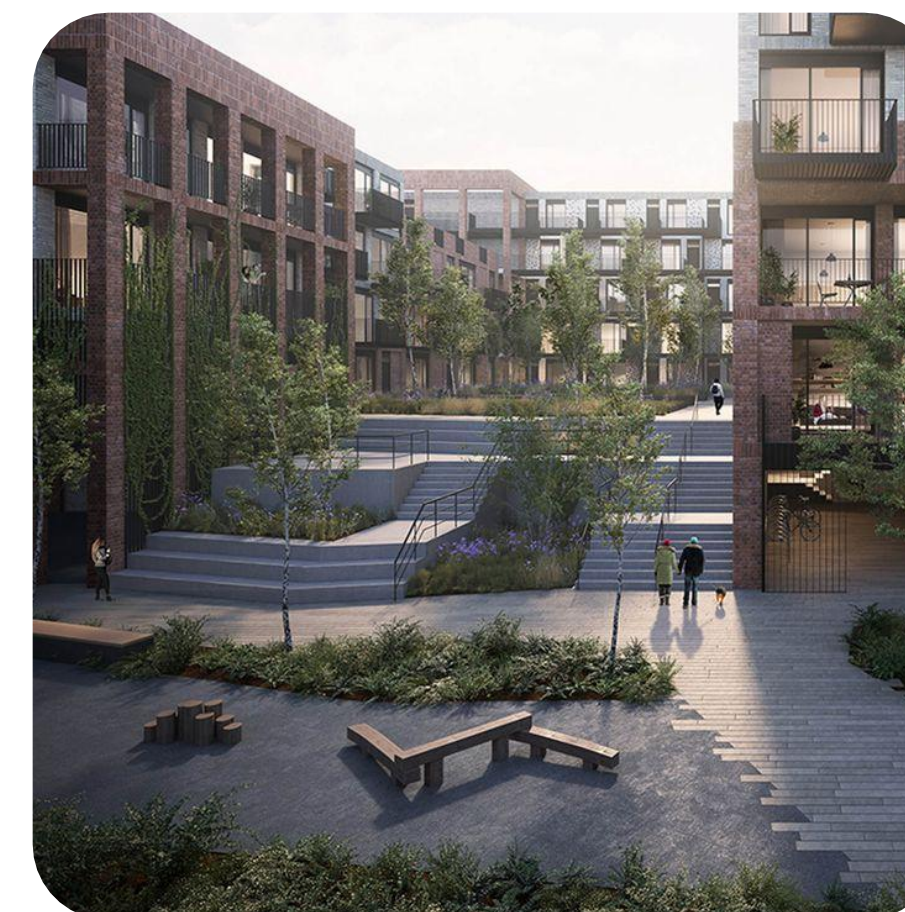


Verhoogd plateau

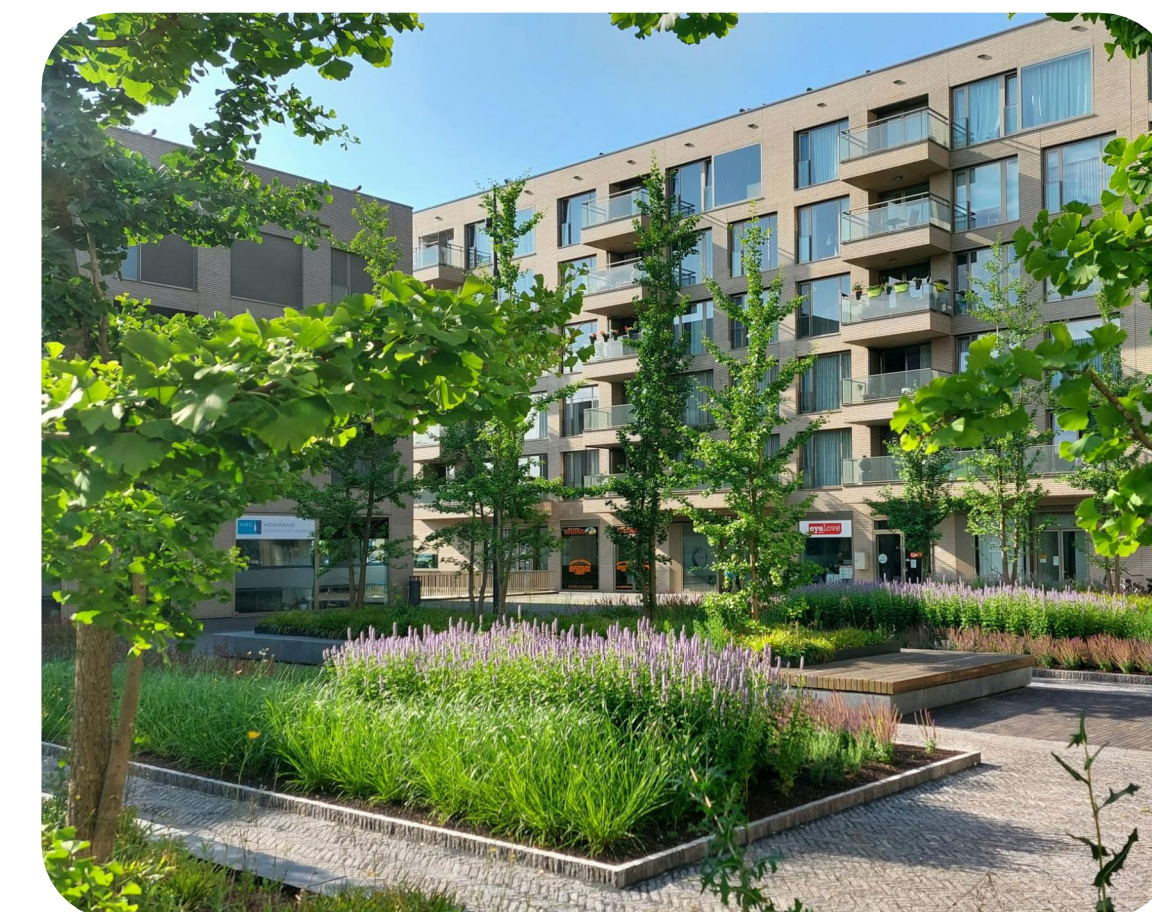

Binnengebied



Pocketpark

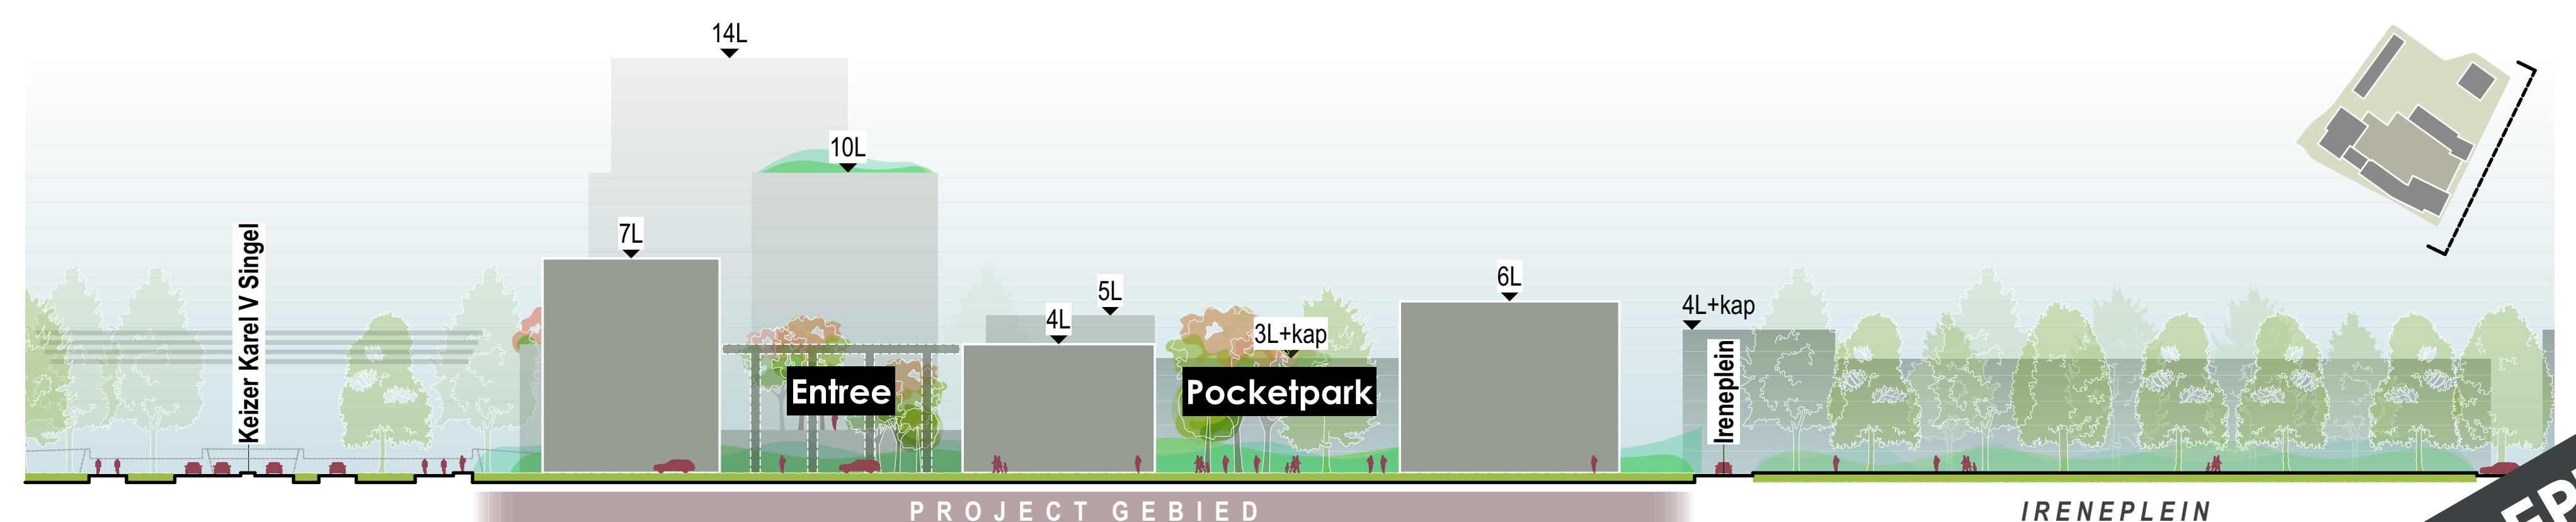


Doorsnede_Christinastraat

IRENEPLEIN

CHRISTINASTRAAT | EINDHOVEN



CONCEPT

Balkons aan de straatkant zijn verhoogd voor meer privacy.

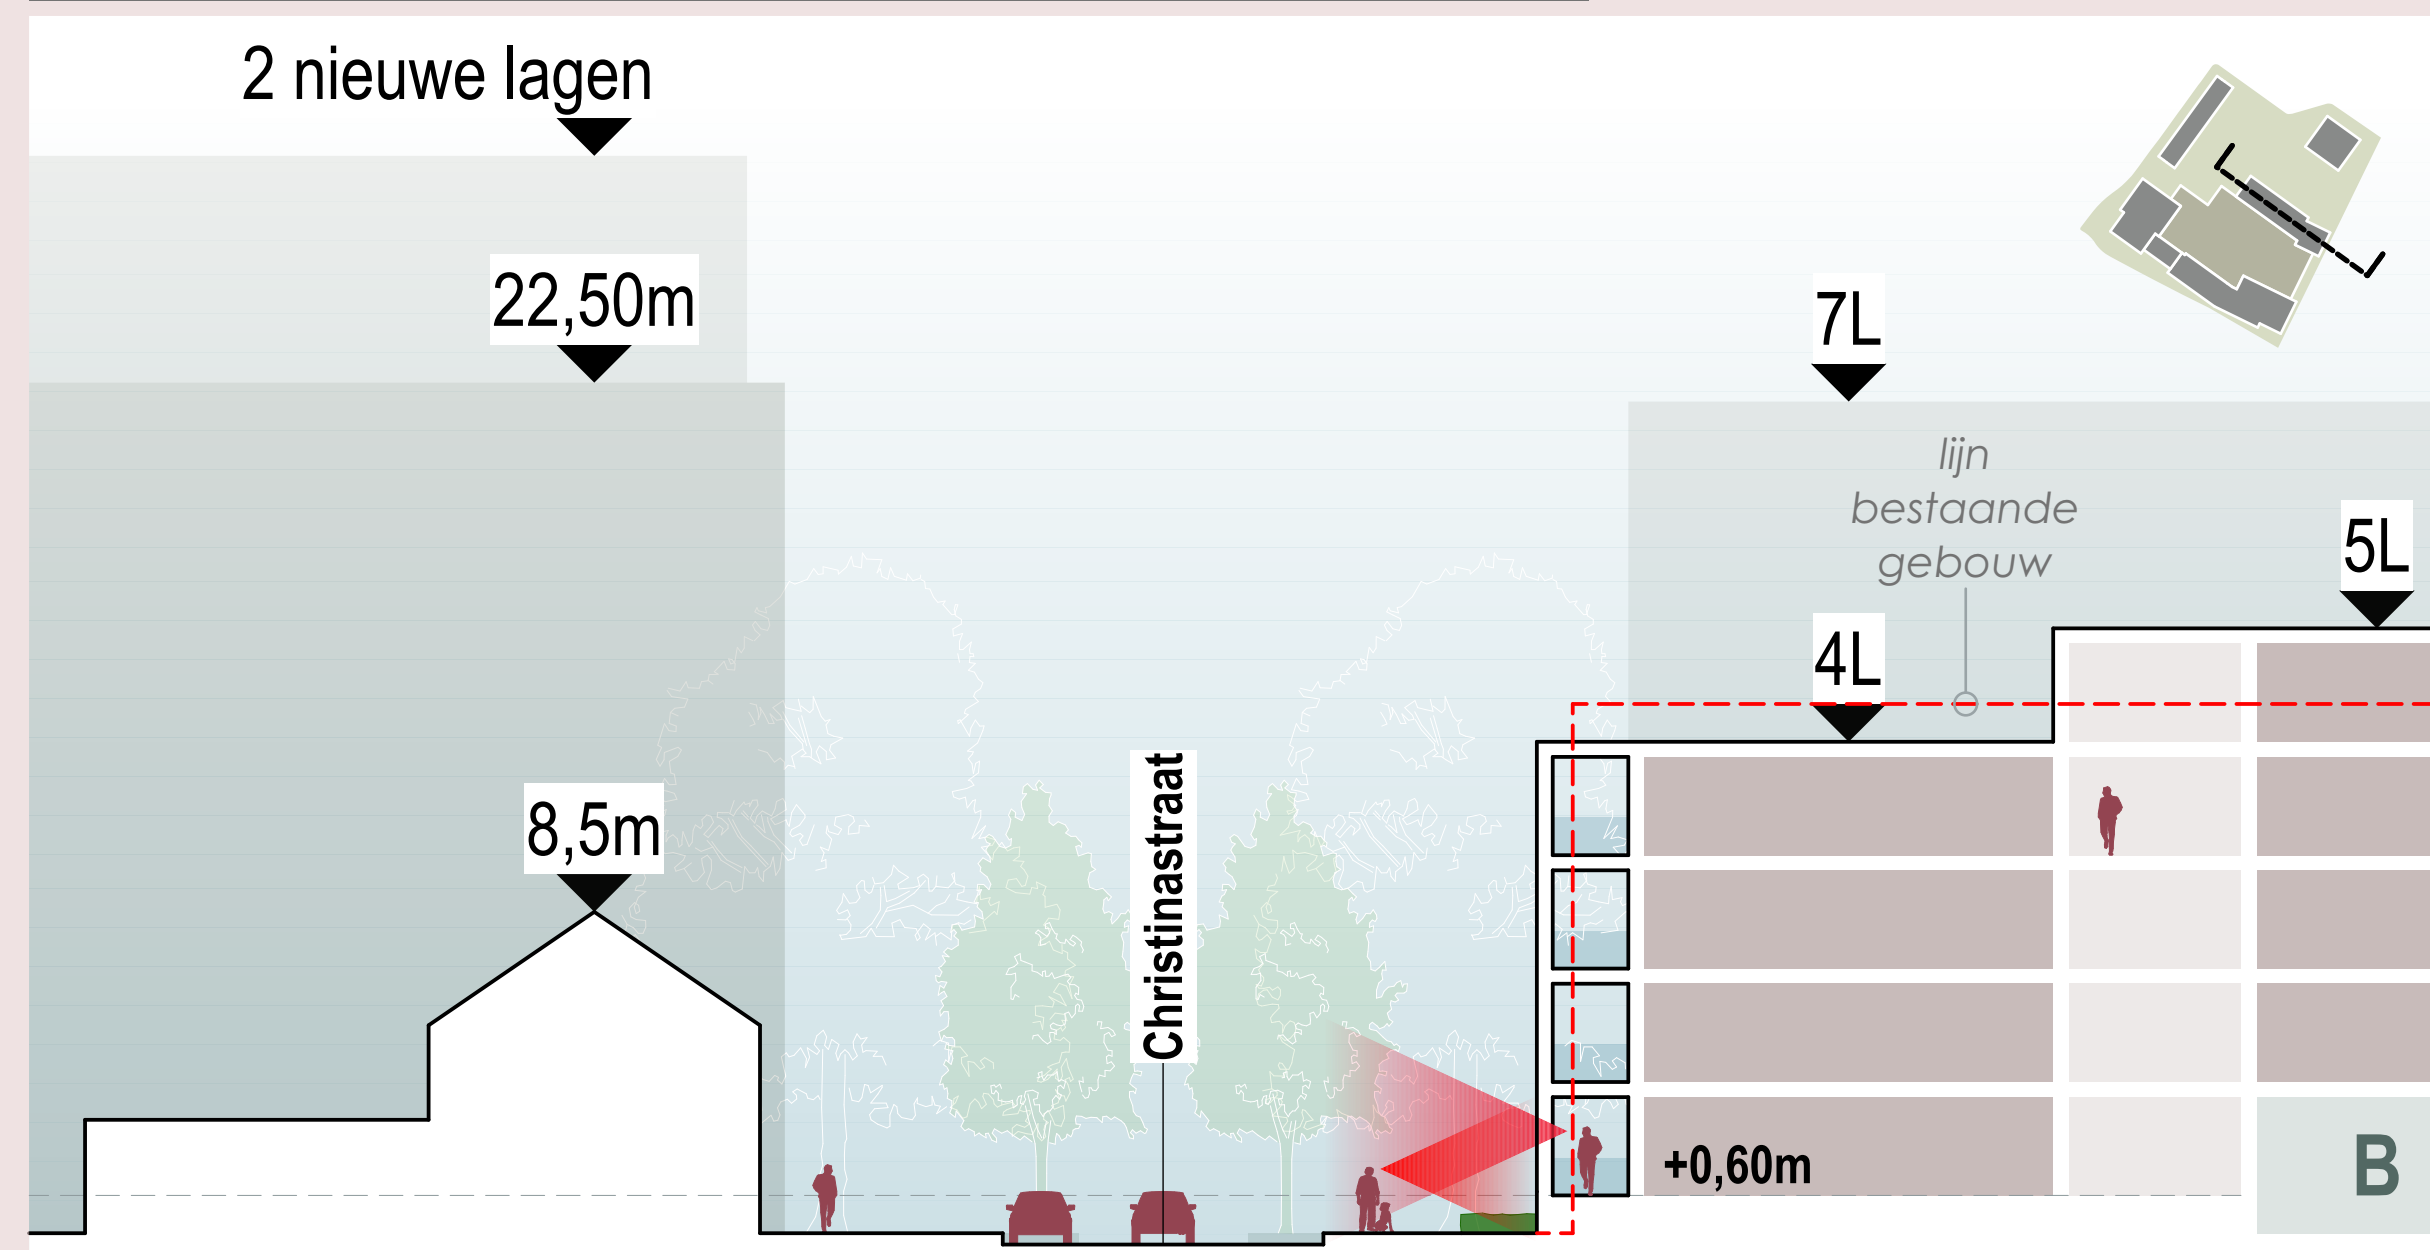

WONEN OP MAAVELD

Balkons op straatniveau voor een directe verbinding met de openbare ruimte

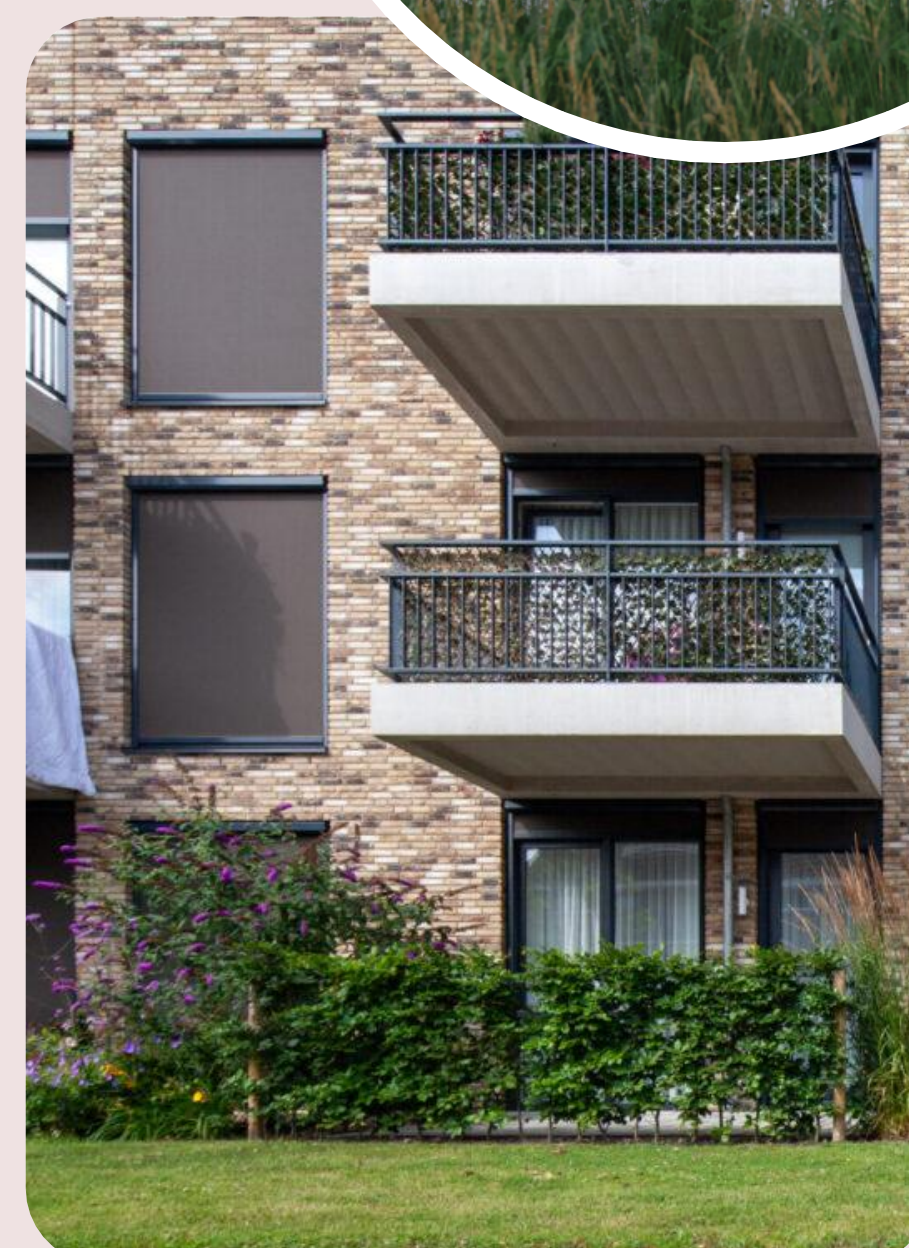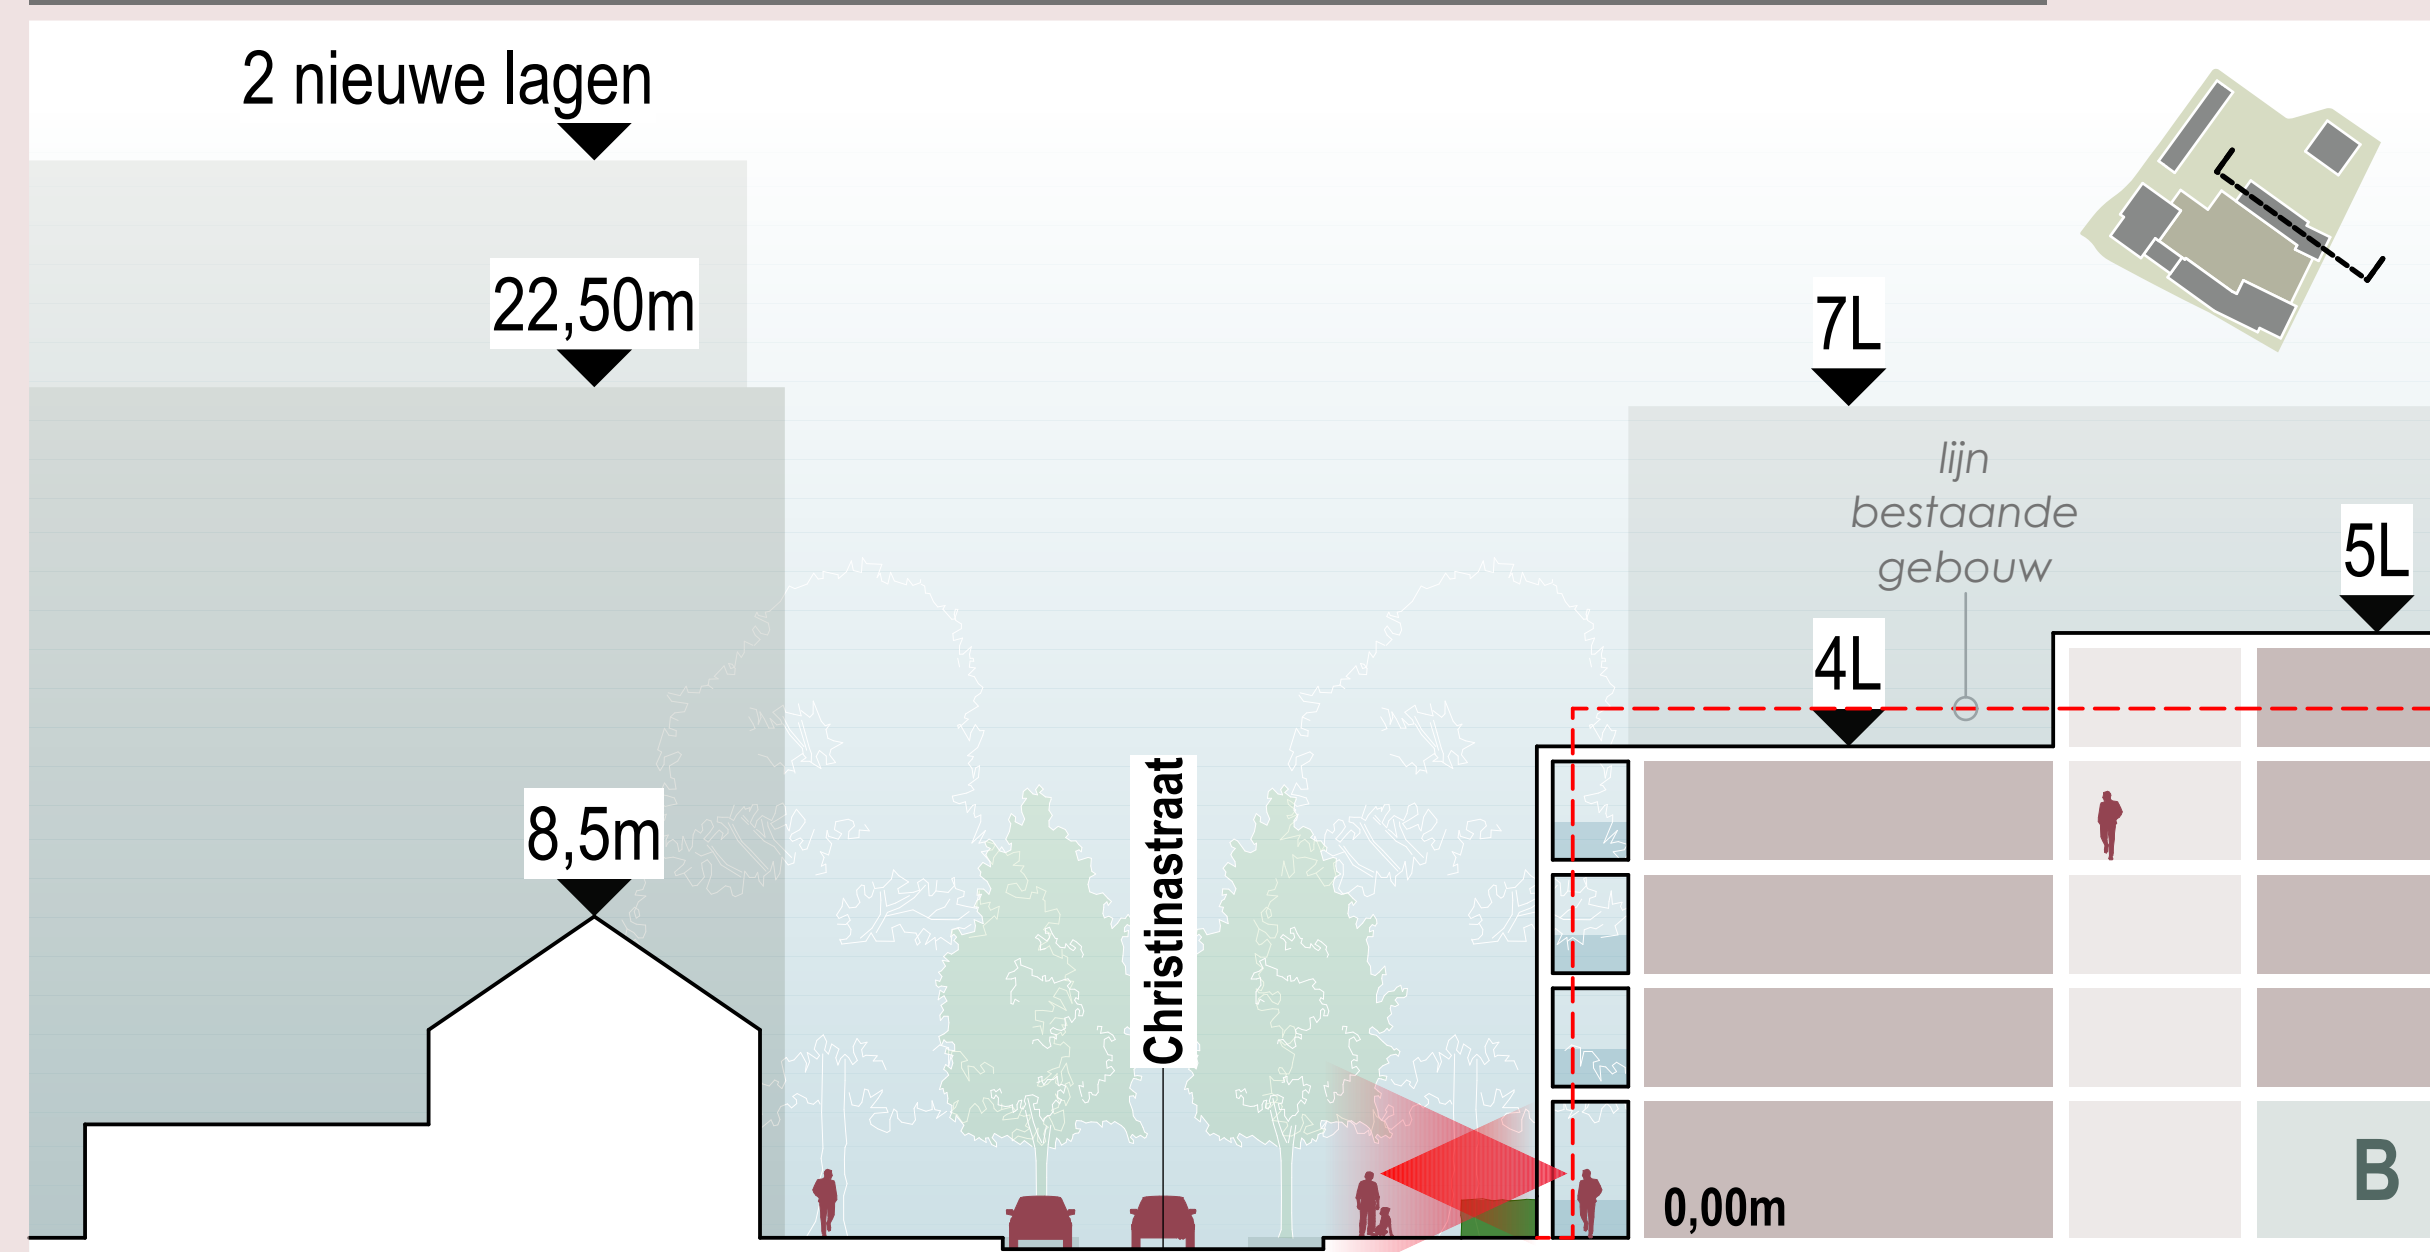

JOUW IDEEËN...


Deel je ideeën met ons; schrijf ze op een post-it!

CONCEPT



WONEN AAN DE CHRISTINASTRAAT

OPEN ZICHTEN EN SOCIALE CONTROLE

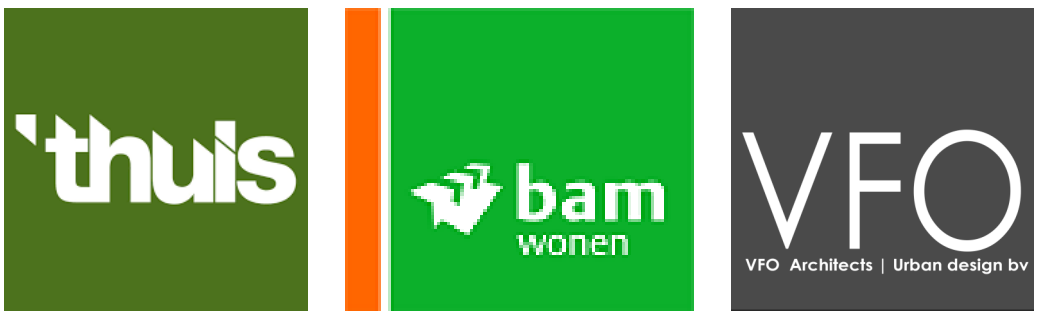

De hoofdentree vormt de overgang tussen straat en complex en biedt **gecontroleerde toegang** tot het landschappelijke plateau op +1.



PORTICO?



HOOFDTOEGANG EN PLATEAU




JOUW IDEEËN...

Deel je ideeën met ons; schrijf ze op een post-it!




HEKWERK?



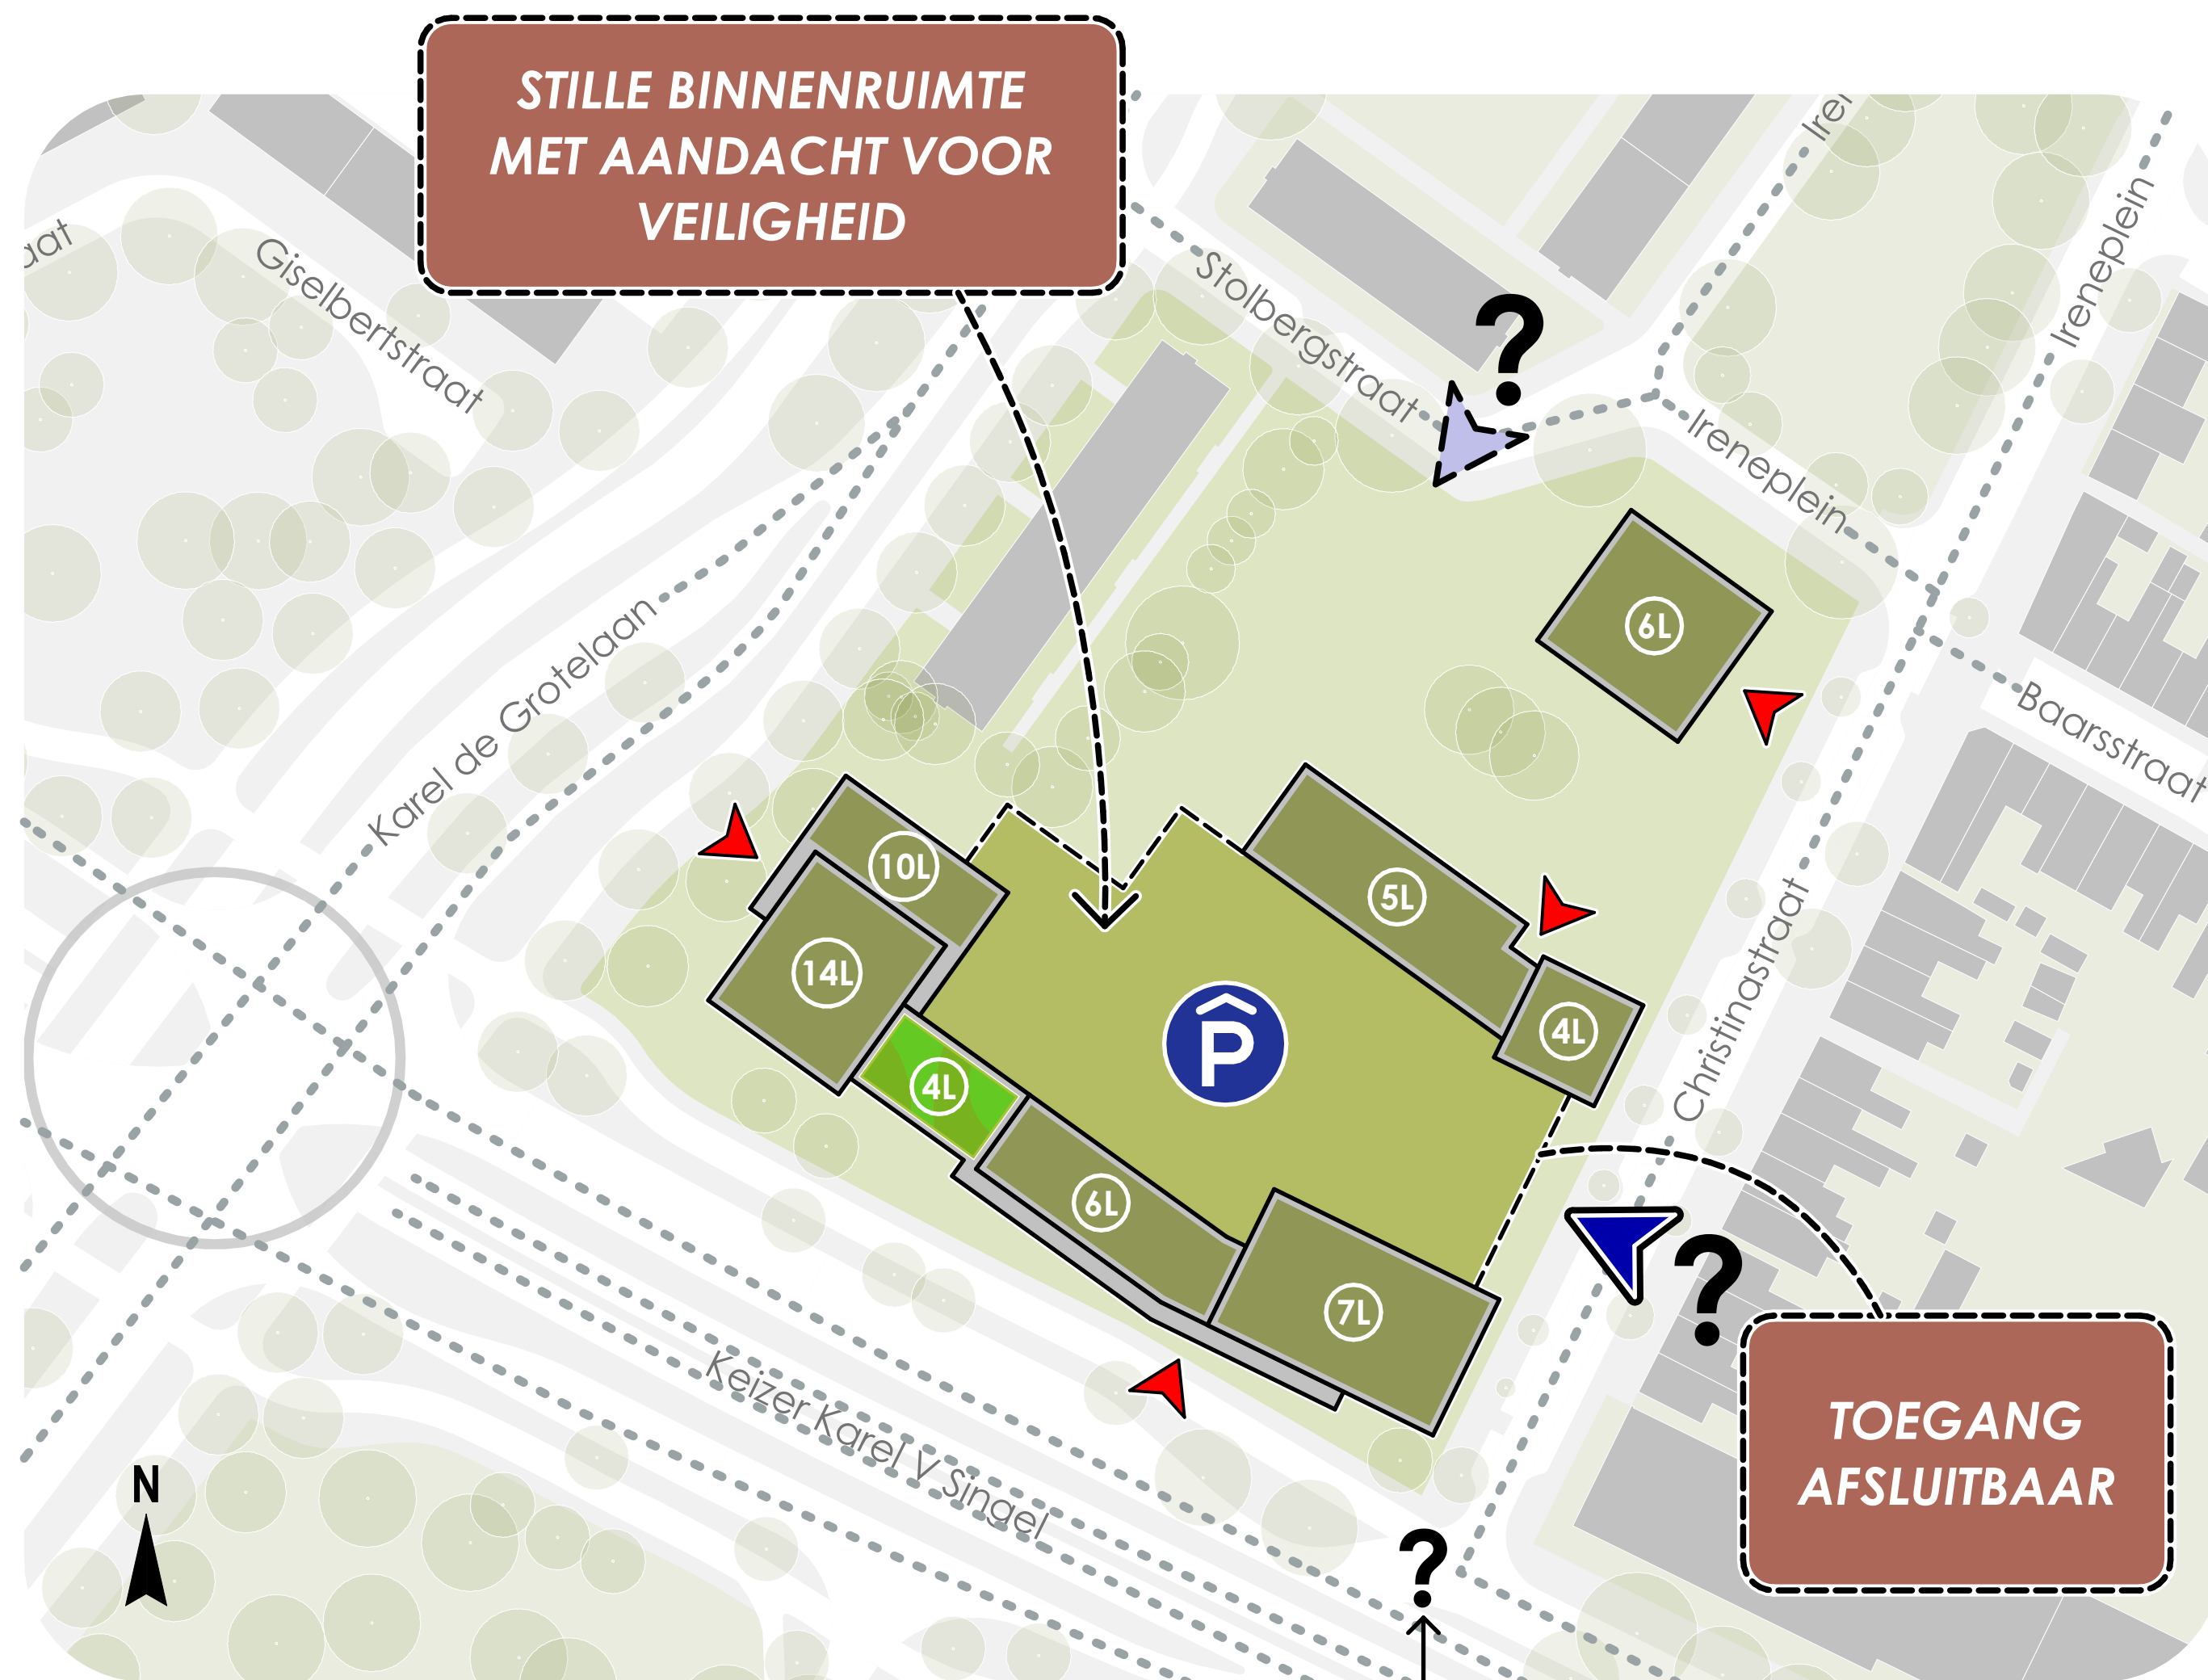

Wel of niet toegang Christinastraat/Ring?
Eén richtingsverkeer?

- Overdekte parkeergarage
- Entree gebouwen
- Verkeer
- Entree parkeervoorziening (voorgestelde locatie)

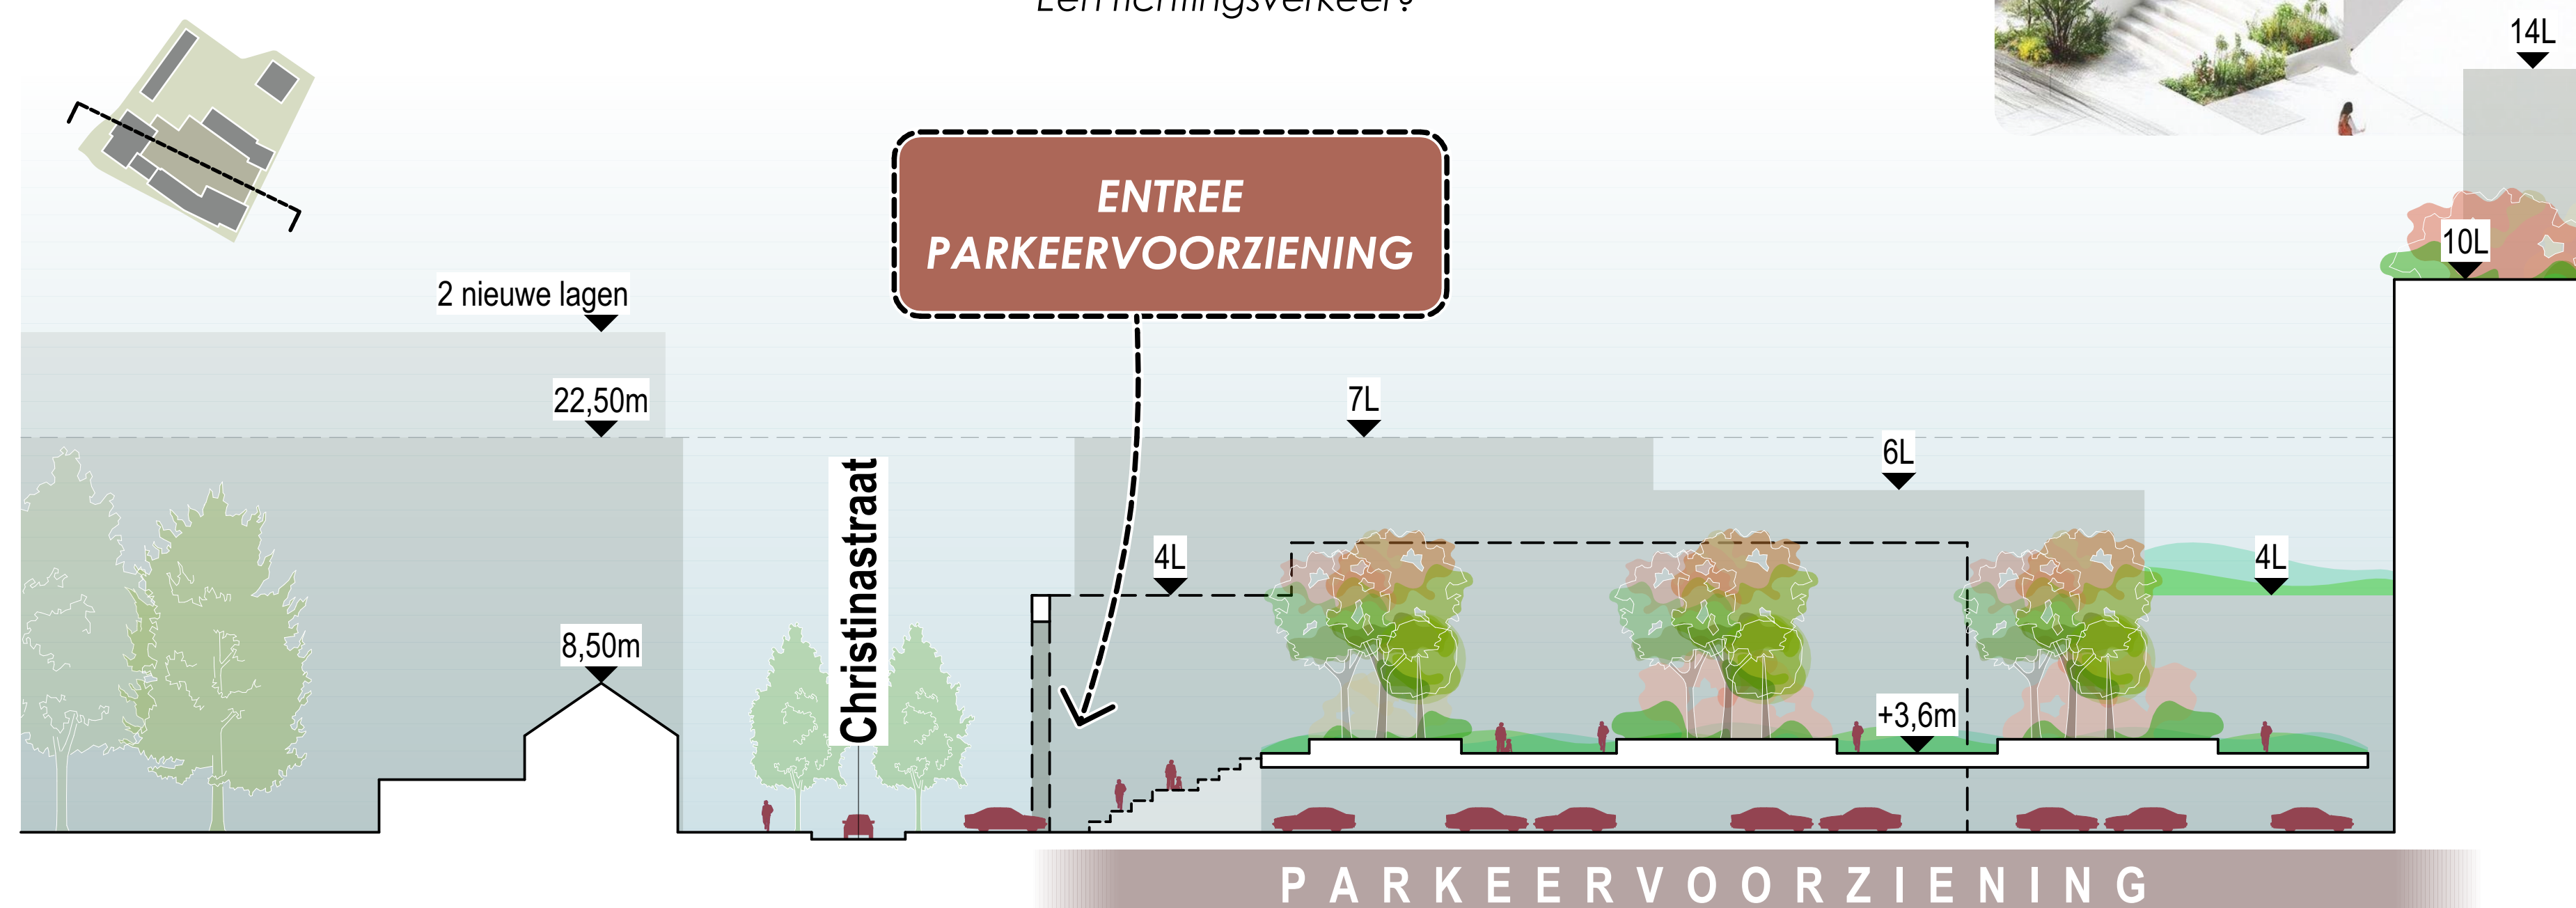


Doorsnede_ Kruispunt en Keizer Karel V Singel


JOUW IDEEËN...

Deel je ideeën met ons; schrijf ze op een post-it!


CONCEPT

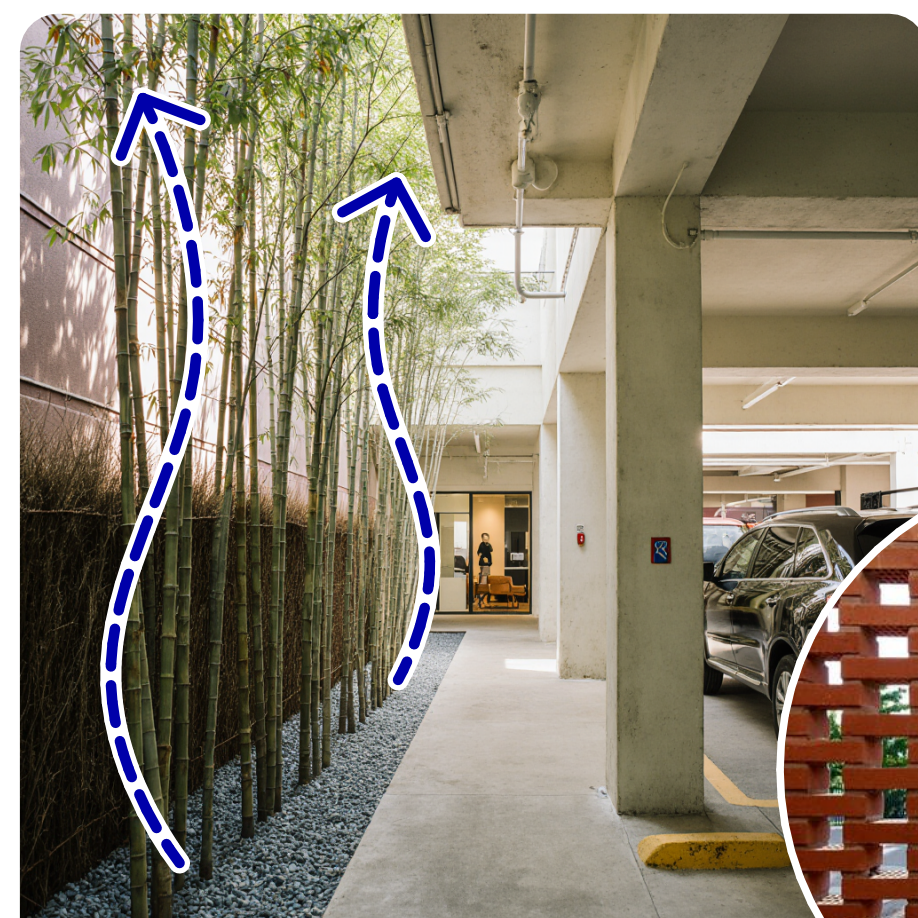

Natuurlijke ventilatie
van de parkeergarage

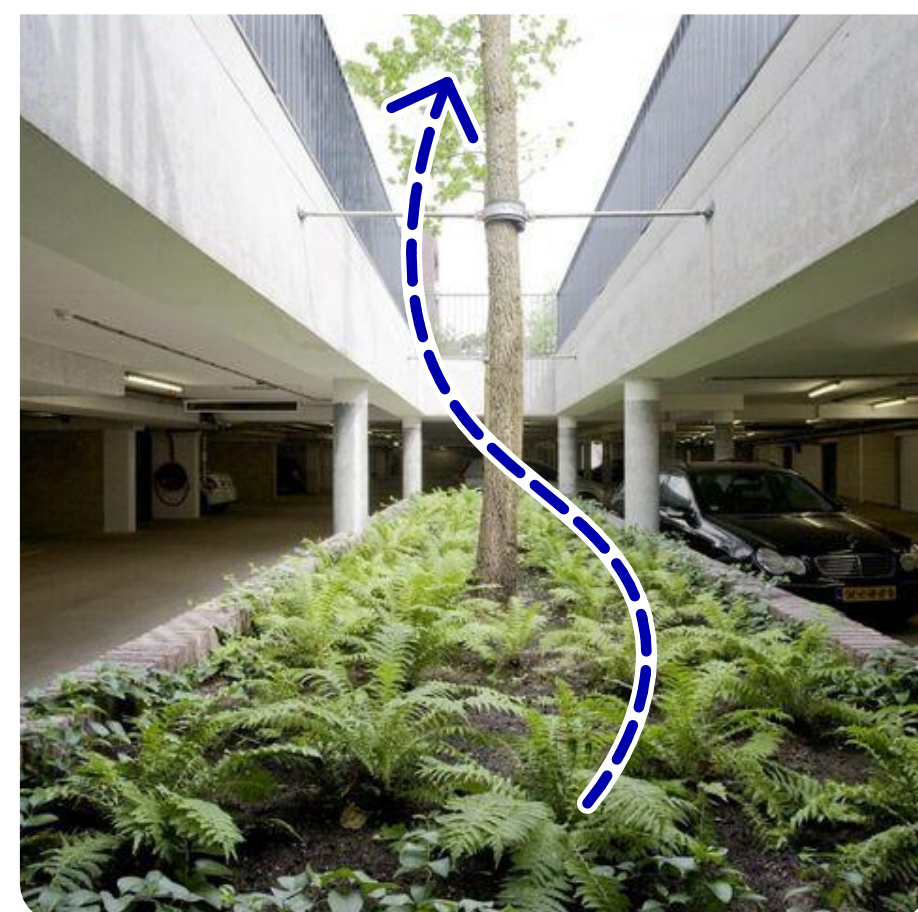


VERHOOGD GROEN PLATEAU

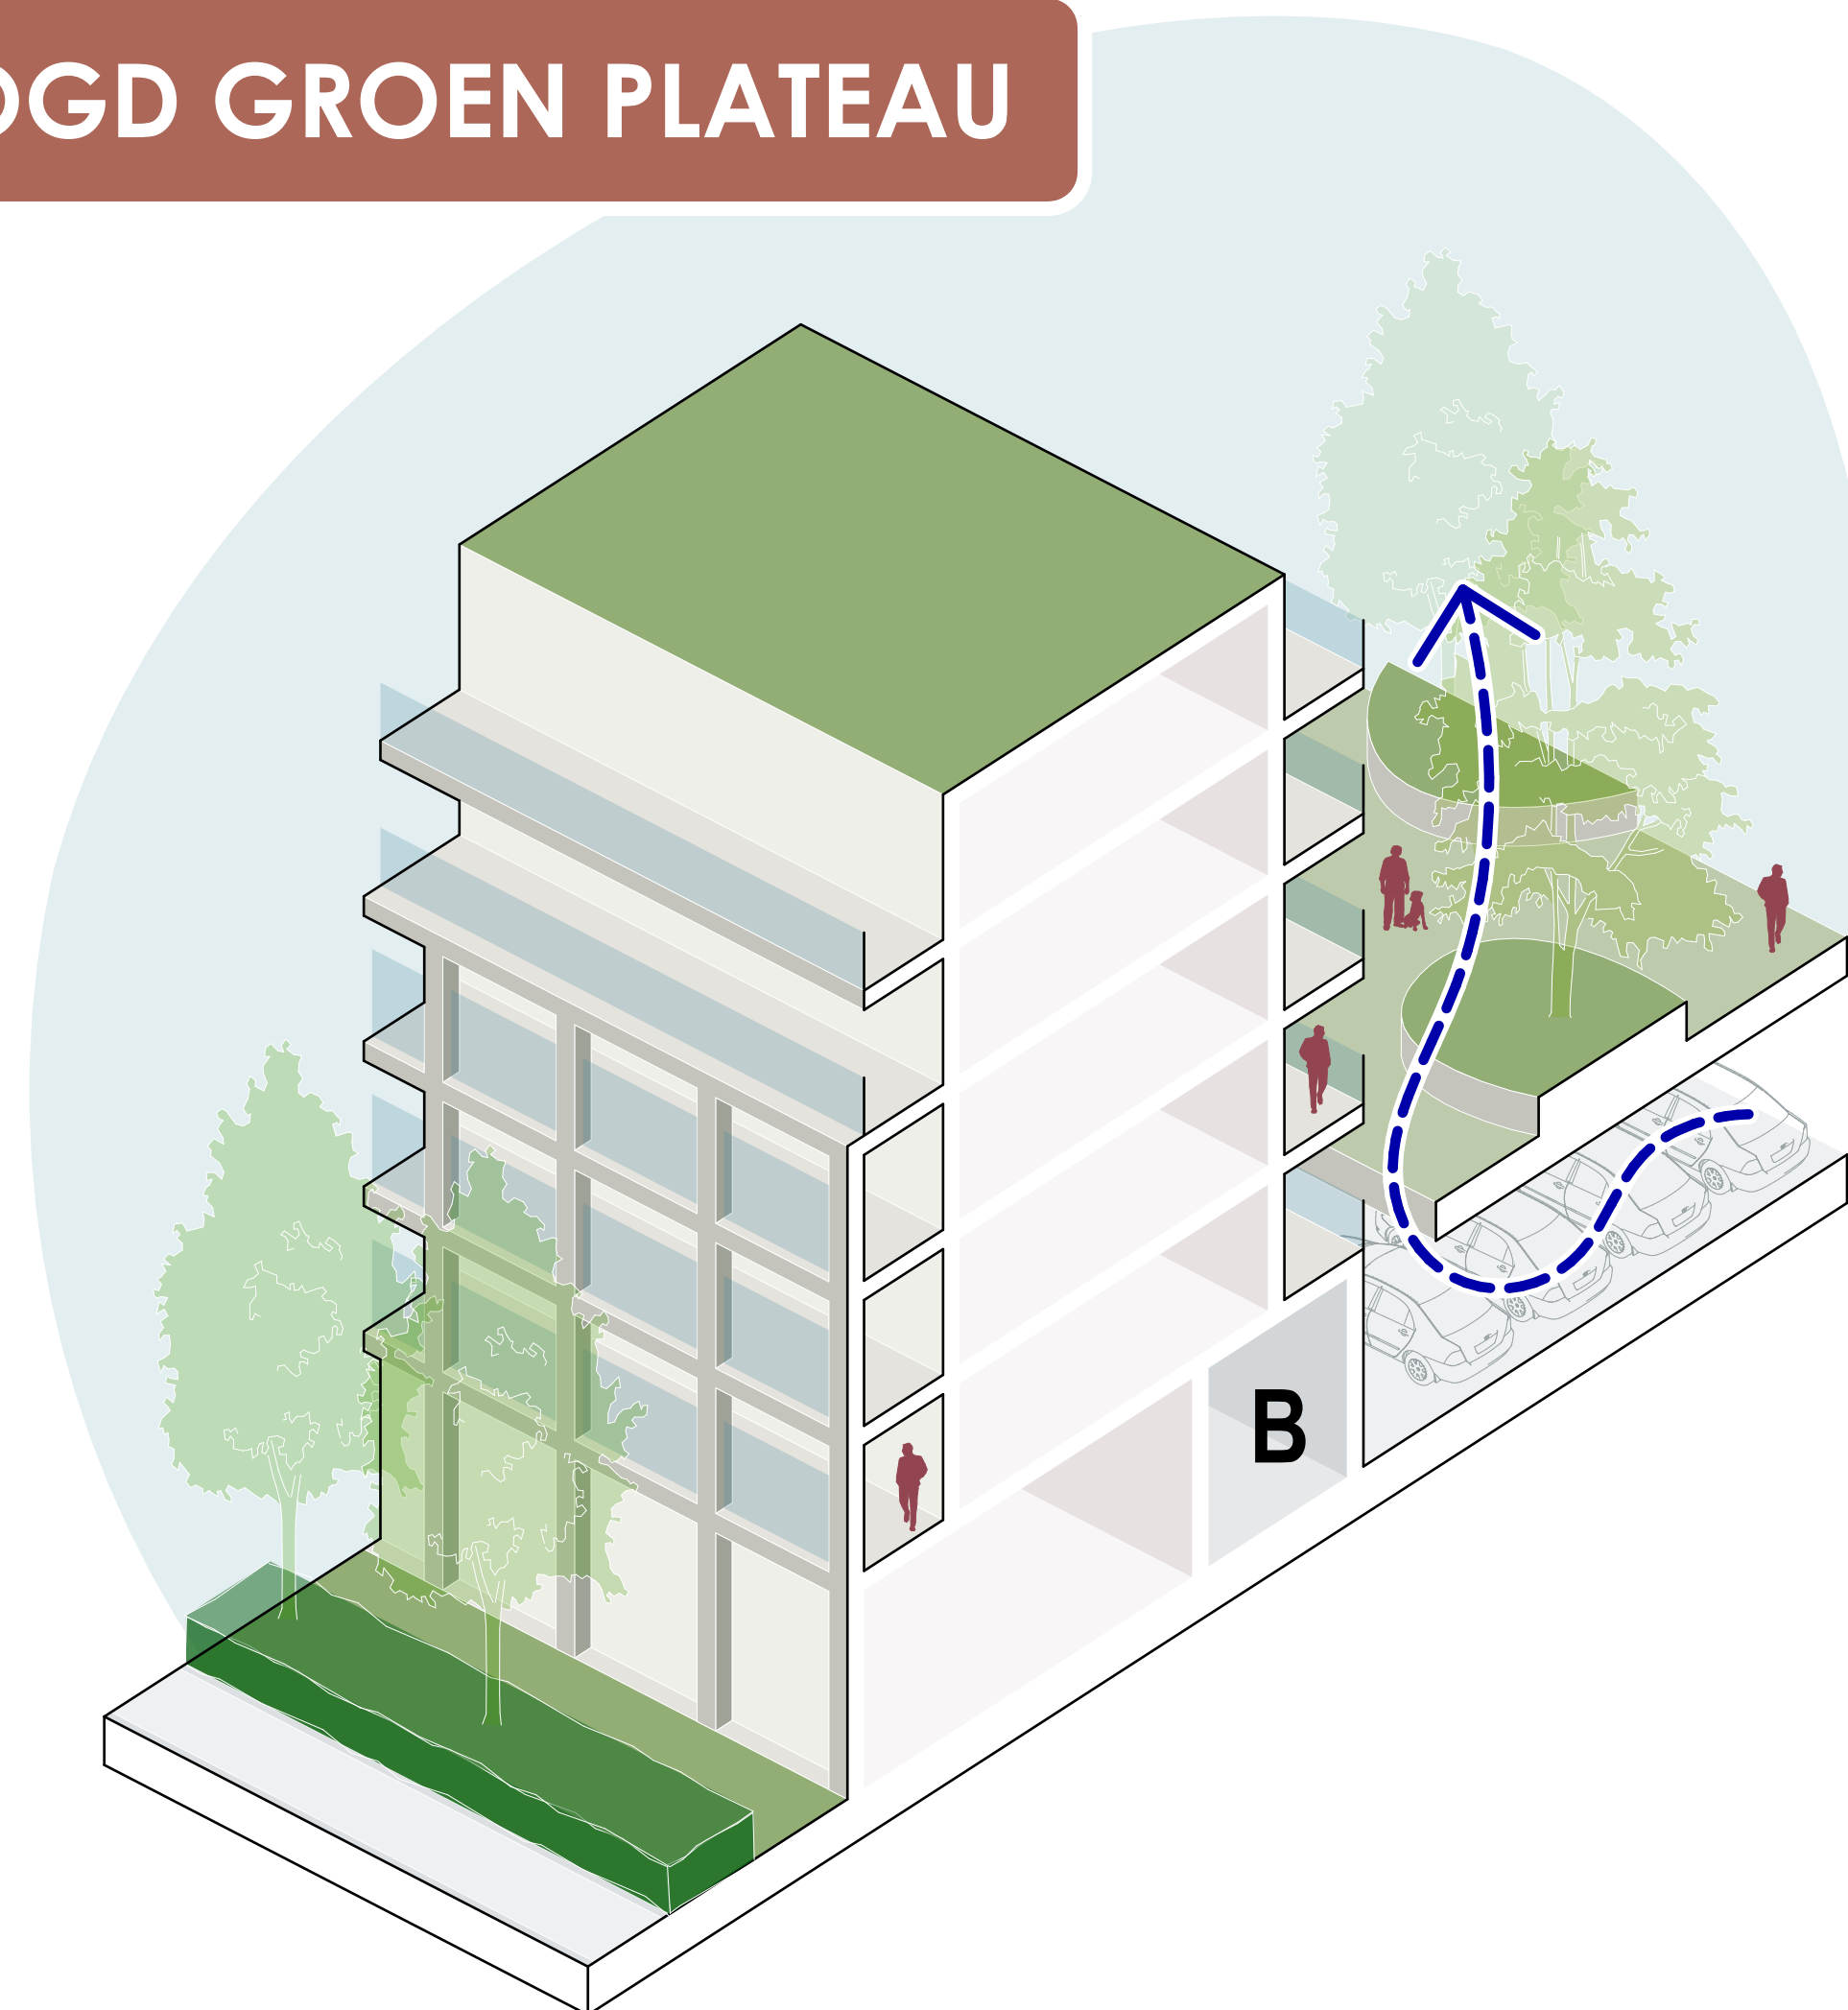


JOUW IDEEËN...

Deel je ideeën met ons; schrijf ze op een post-it!

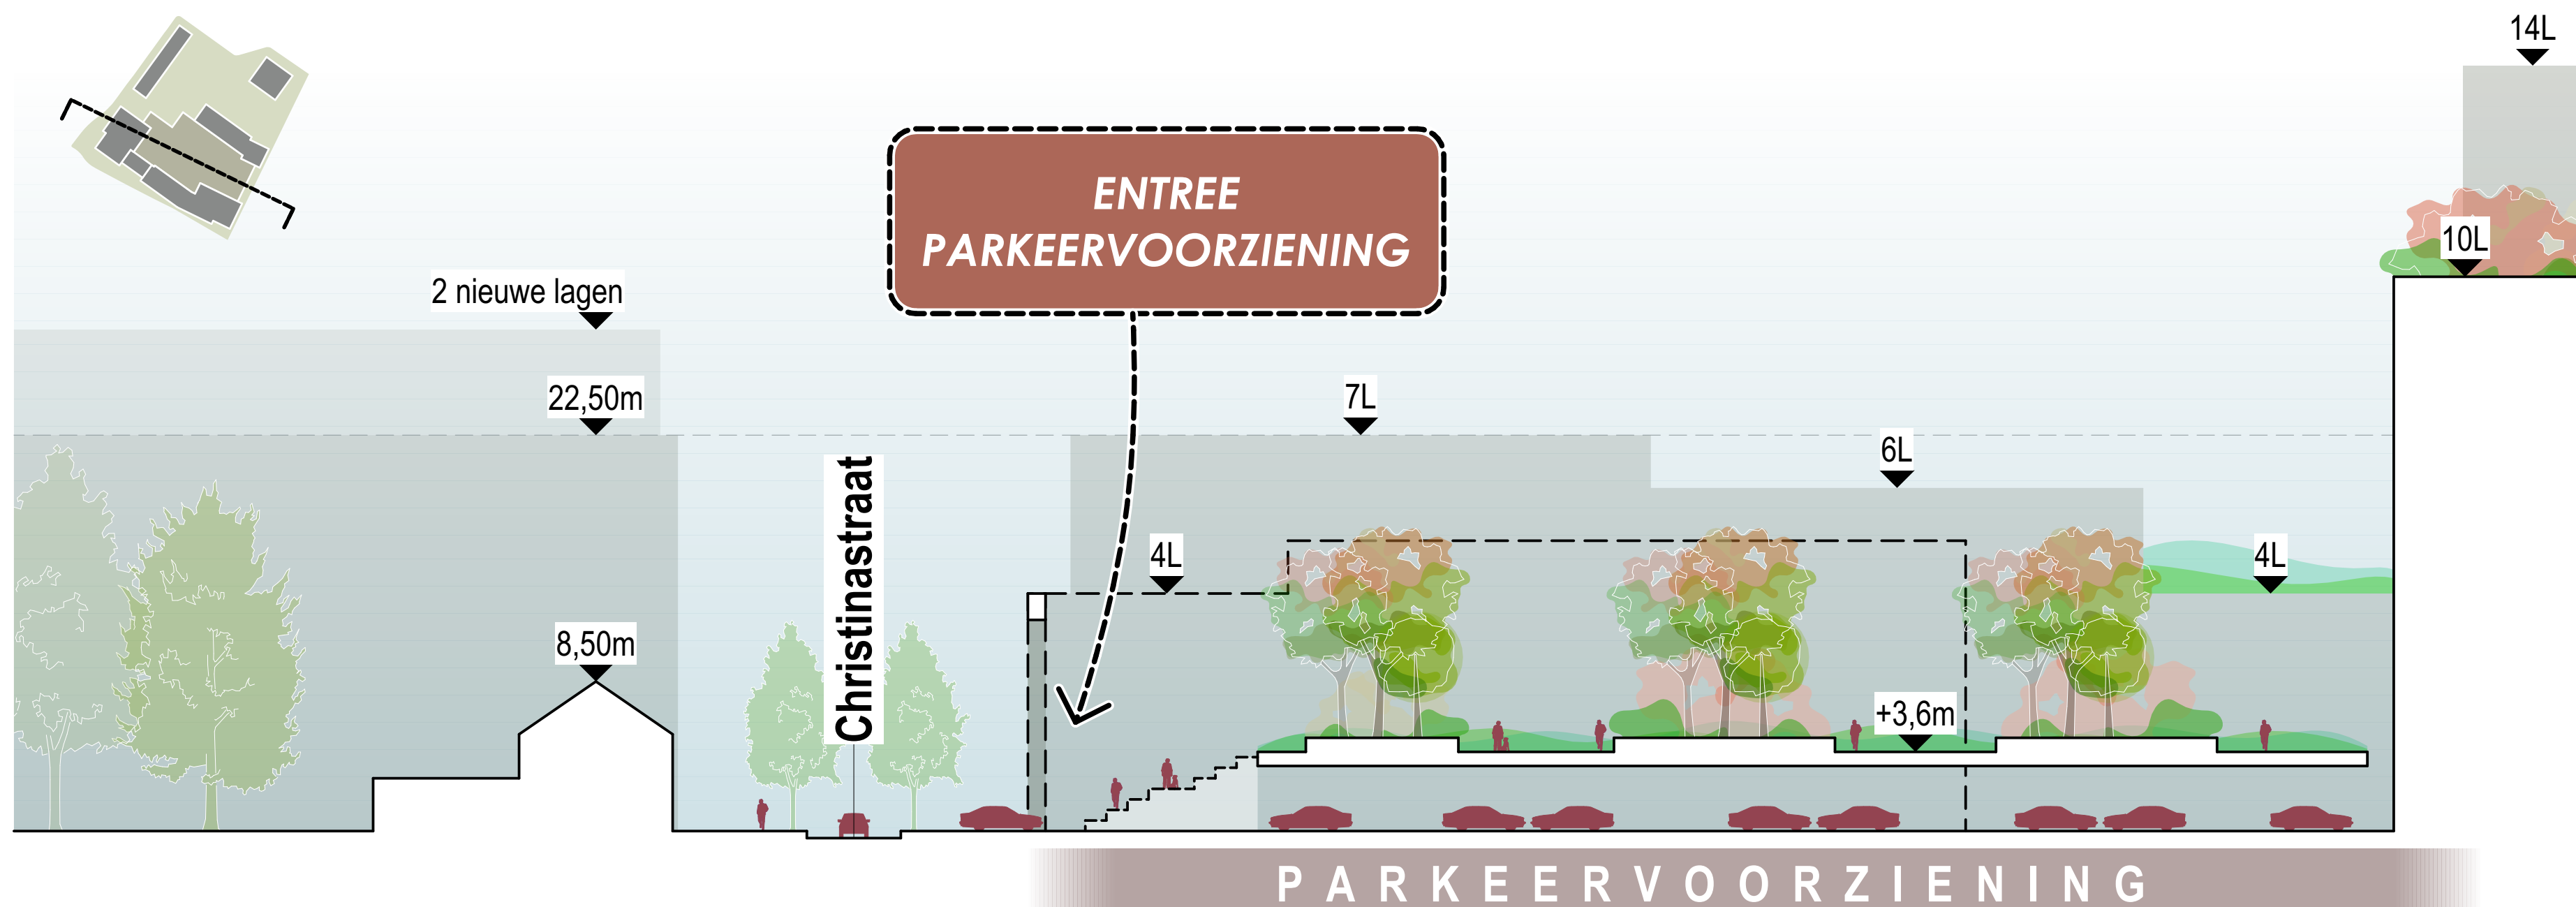

Doorsnede_ Kruispunt en Keizer Karel V Singel

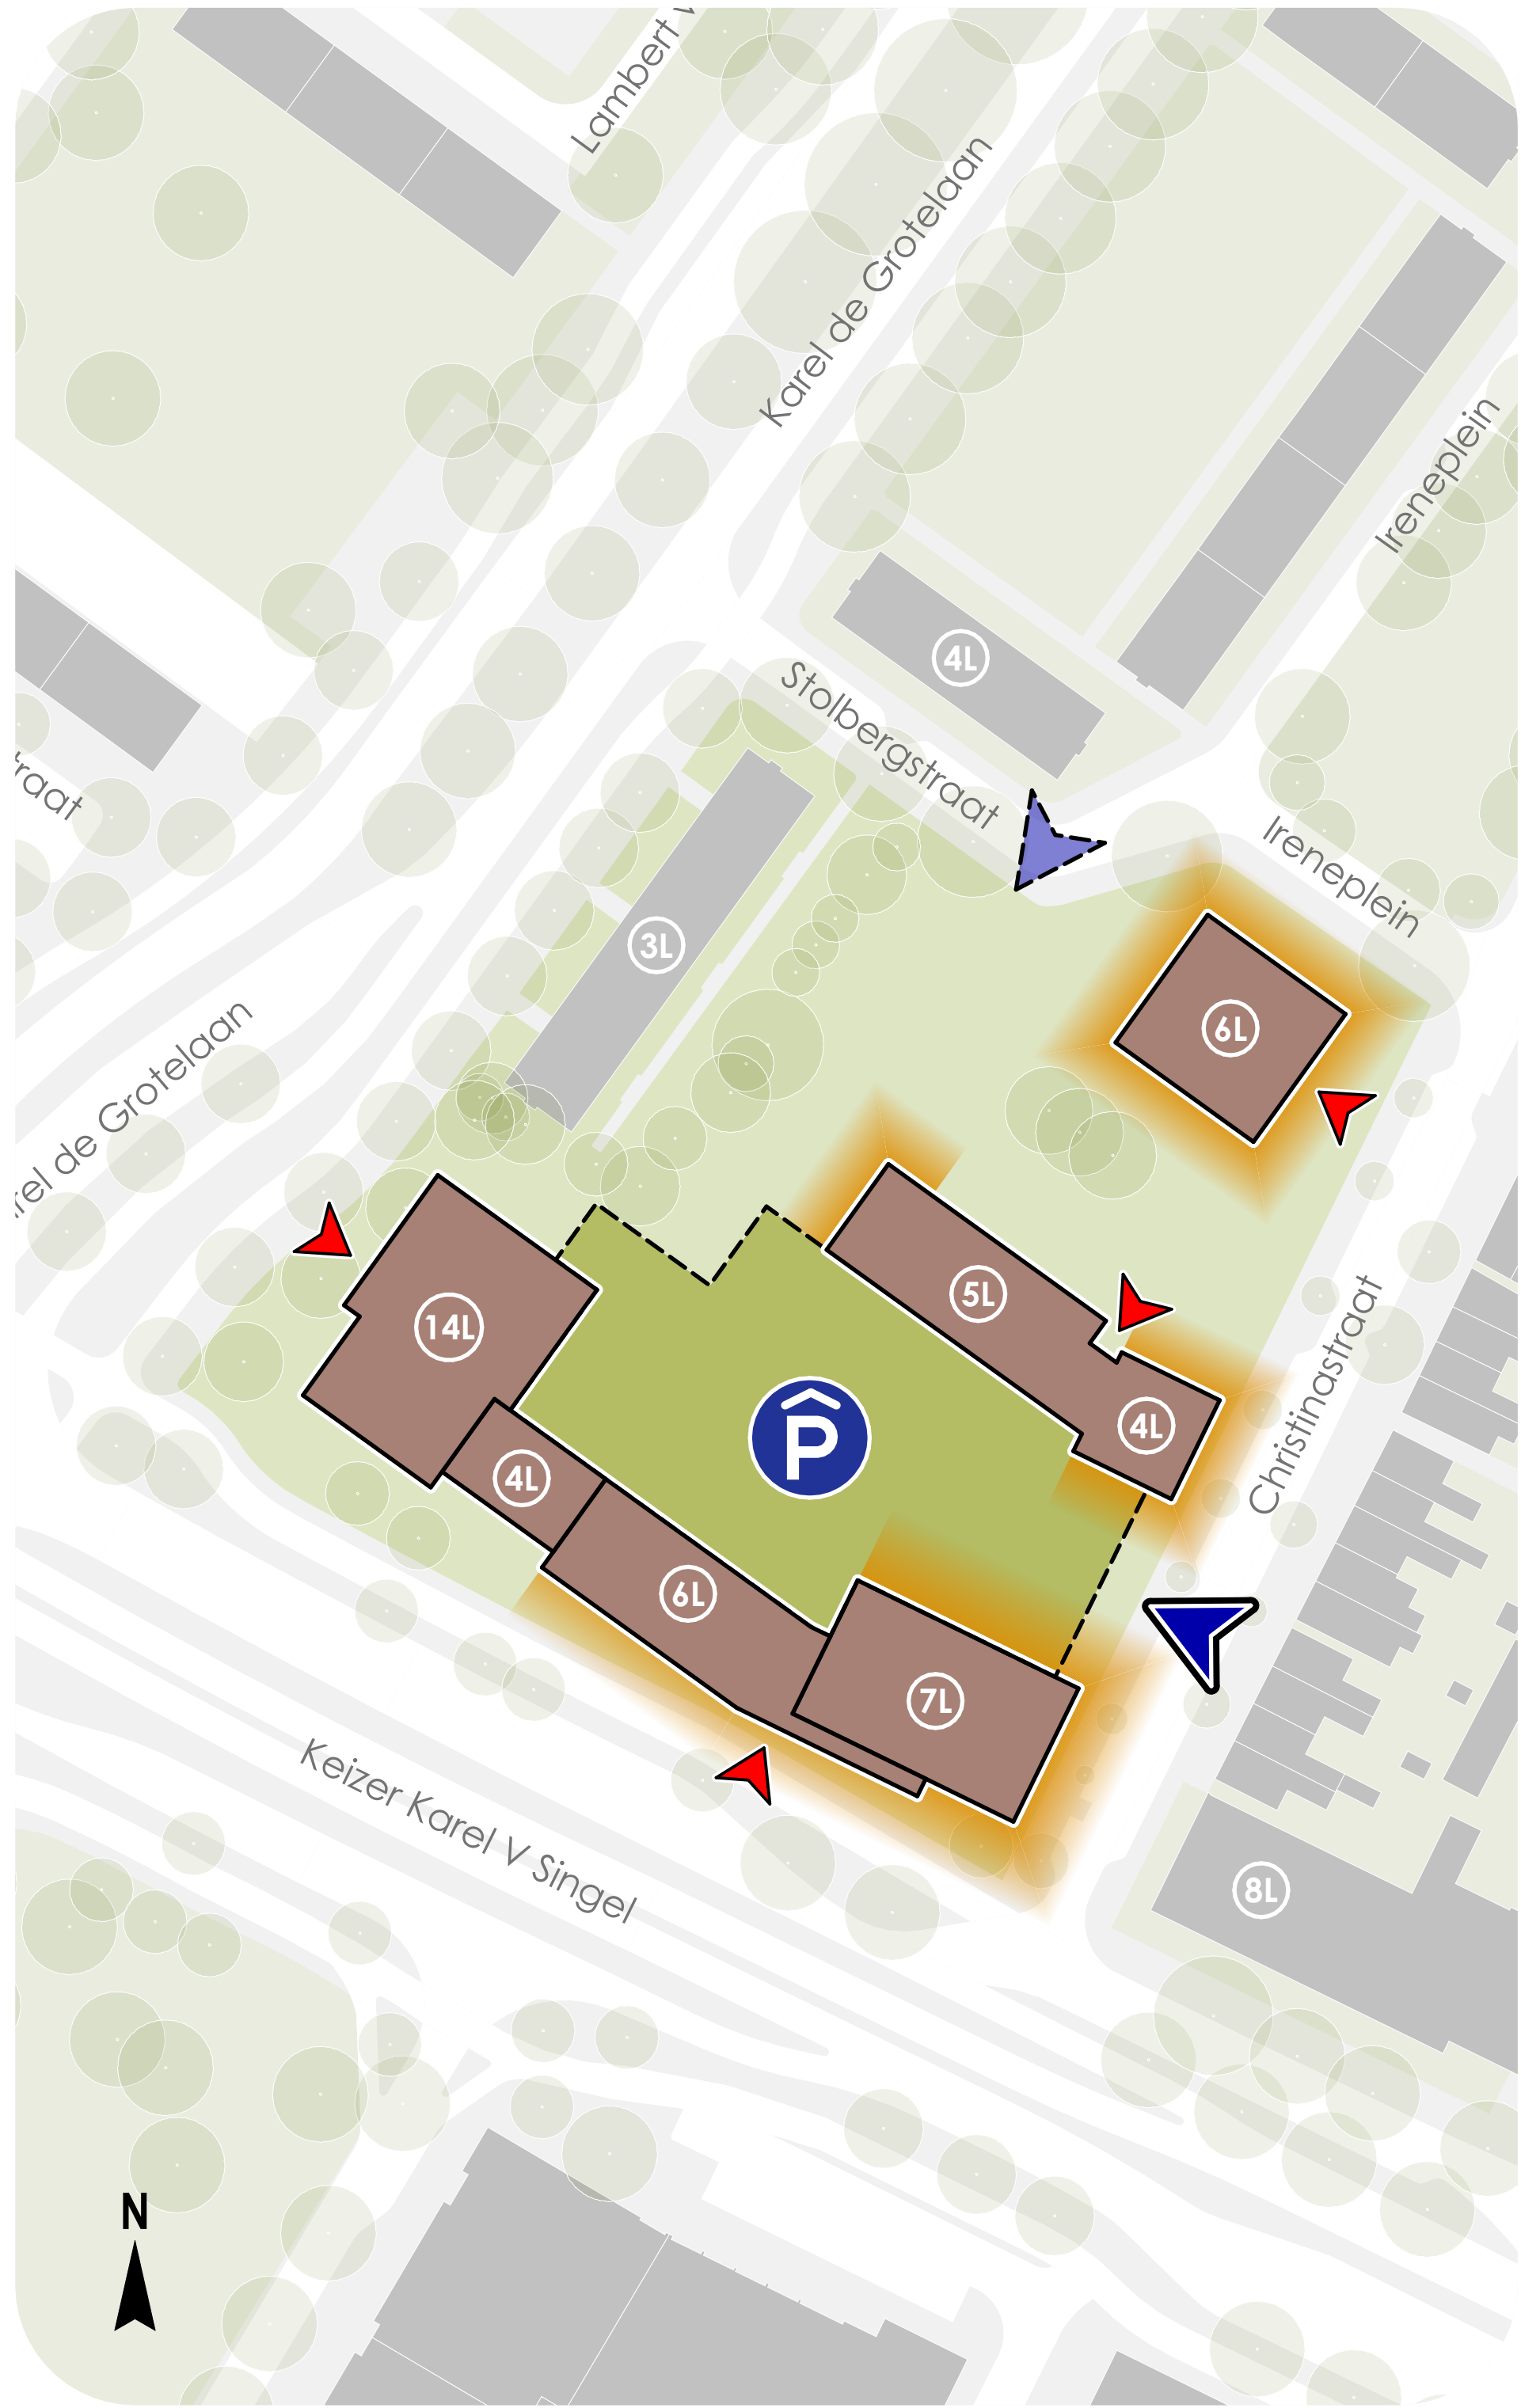


- Overdekte parkeergarage
- Entree gebouwen
- Entree parkeervoorziening (voorgestelde locatie)
- Wonen op maaiveld

CORRIDOR PMC 6

Levensloopbestendig


2 kamers 56m²

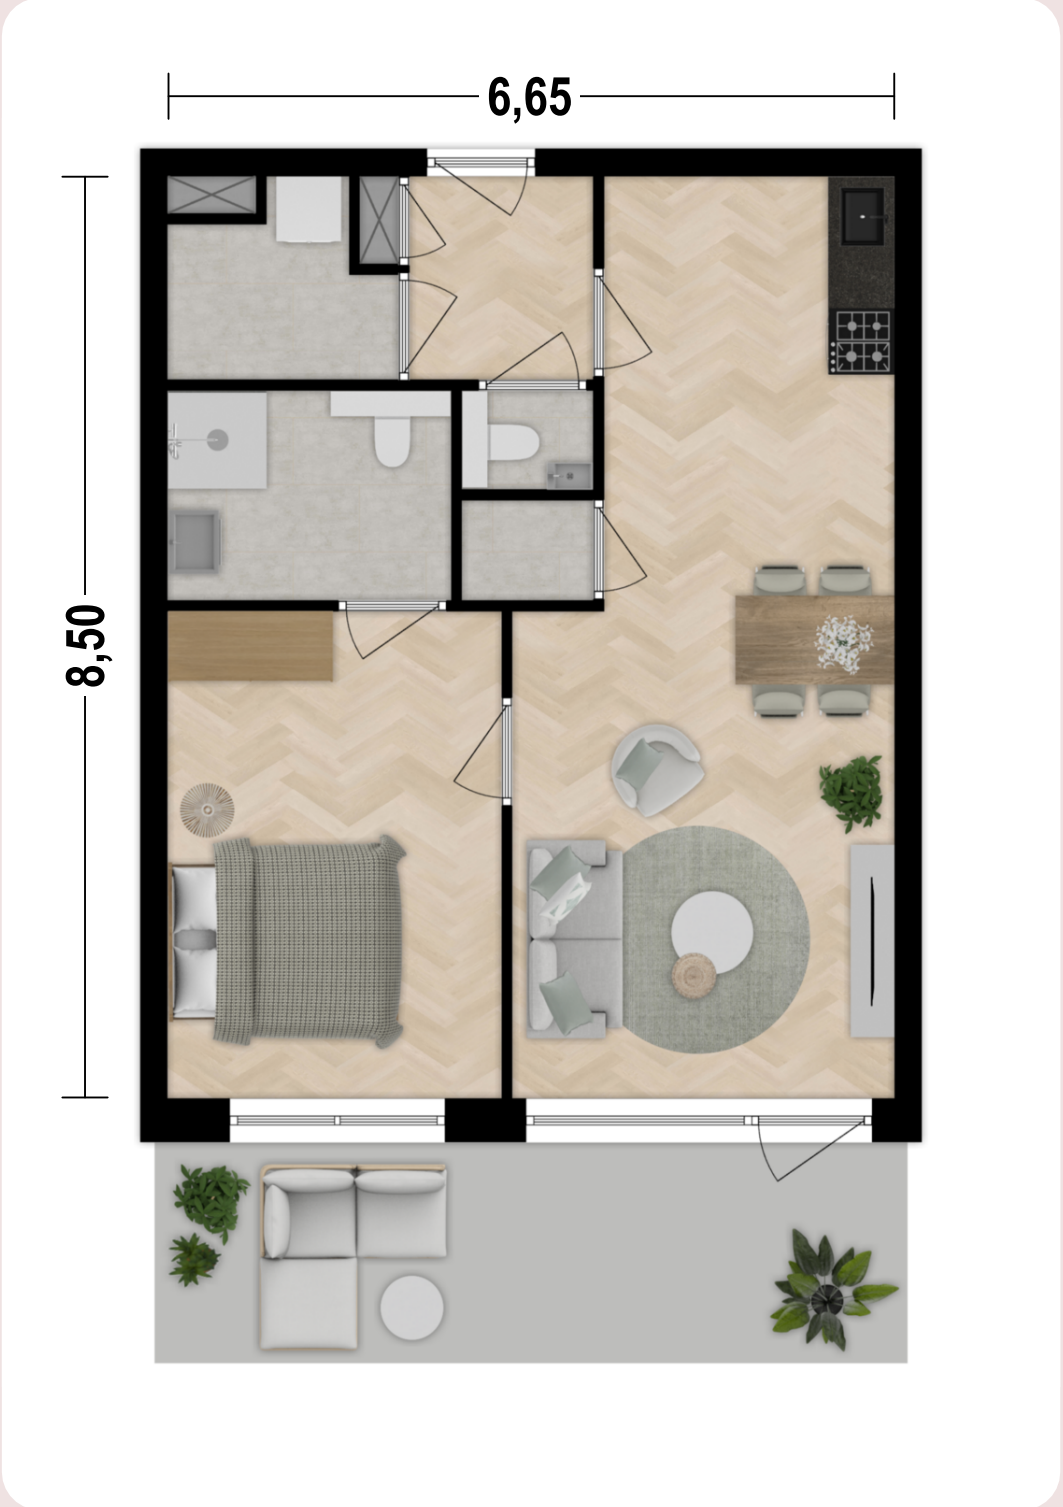

CORRIDOR PMC 7

Basis


3 kamers 67m²

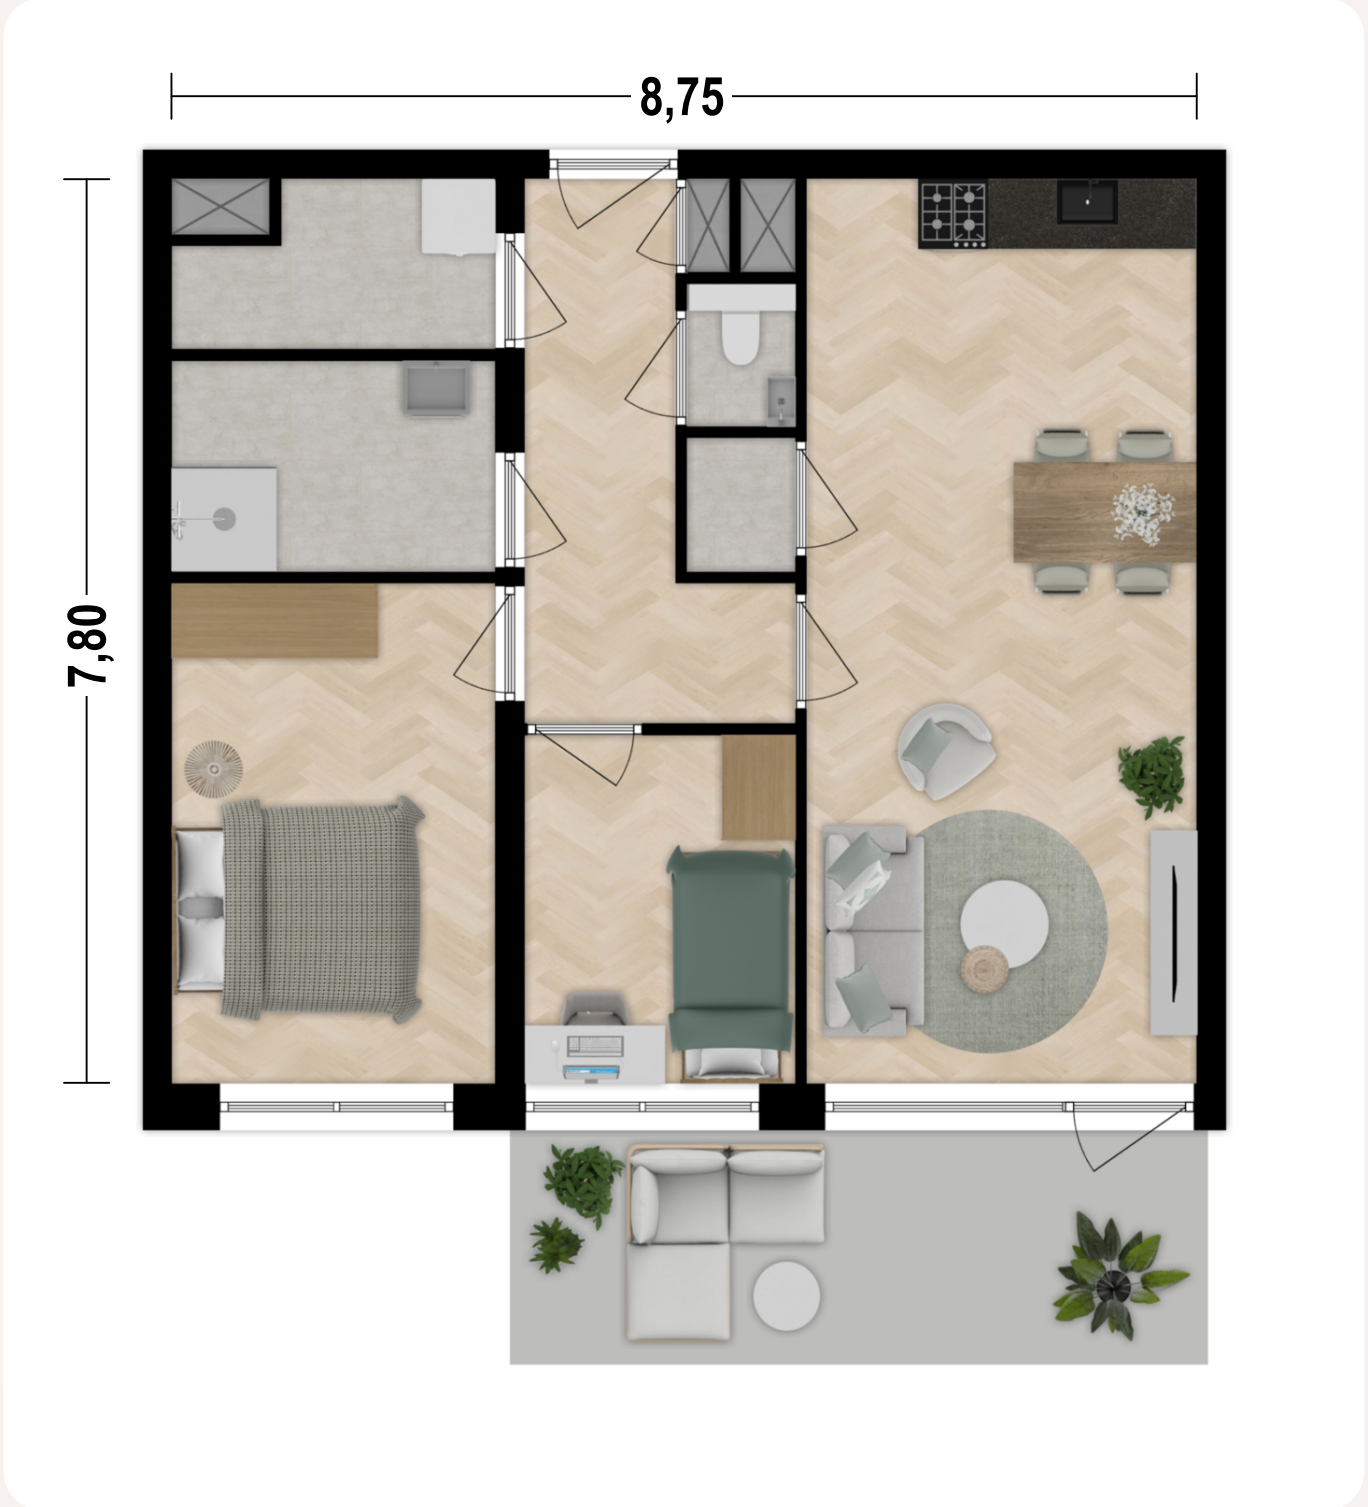

GALERIJ PMC 7

Basis


3 kamers 65m²

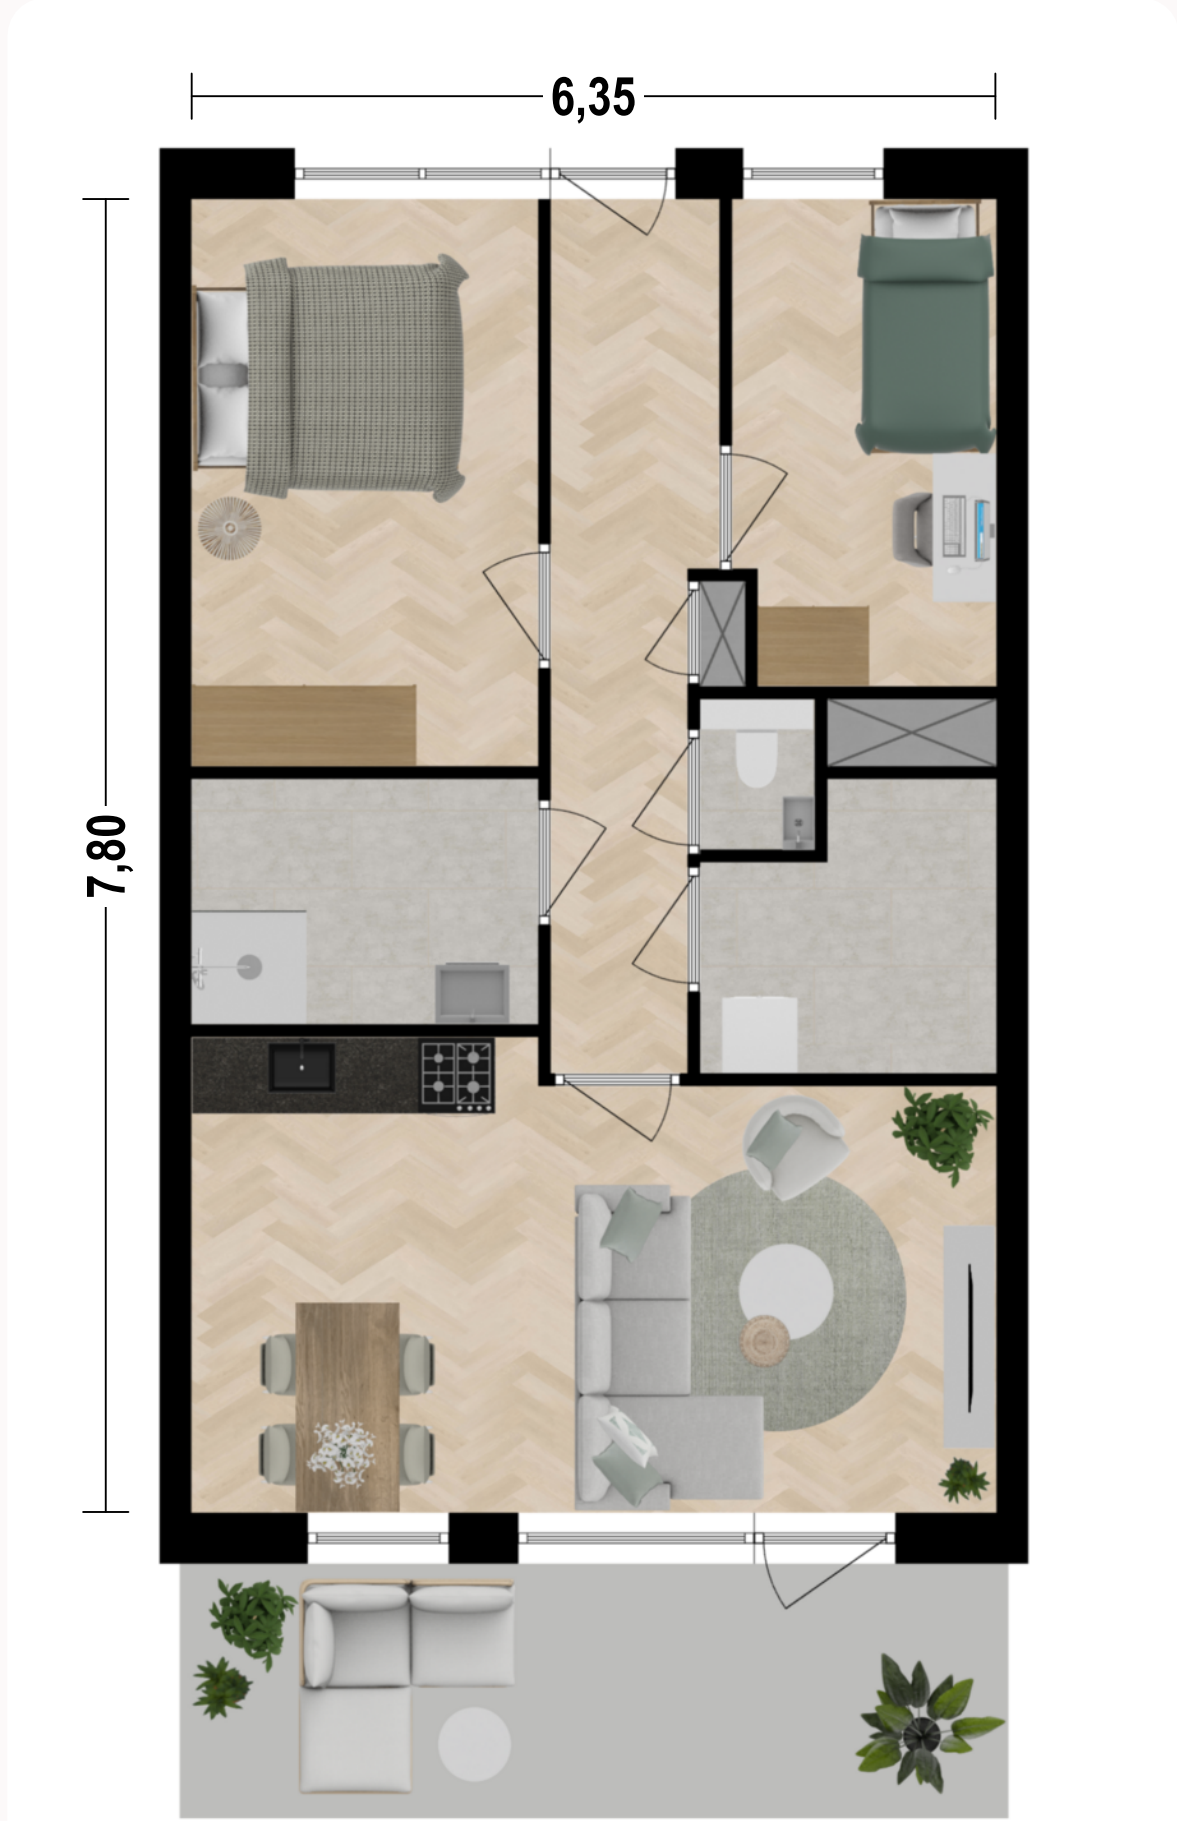


EEN MIX VAN SOCIAAL-, MIDDENHUUR- EN KOOPWONINGEN

CHRISTINASTRAAT | EINDHOVEN

CONCEPT

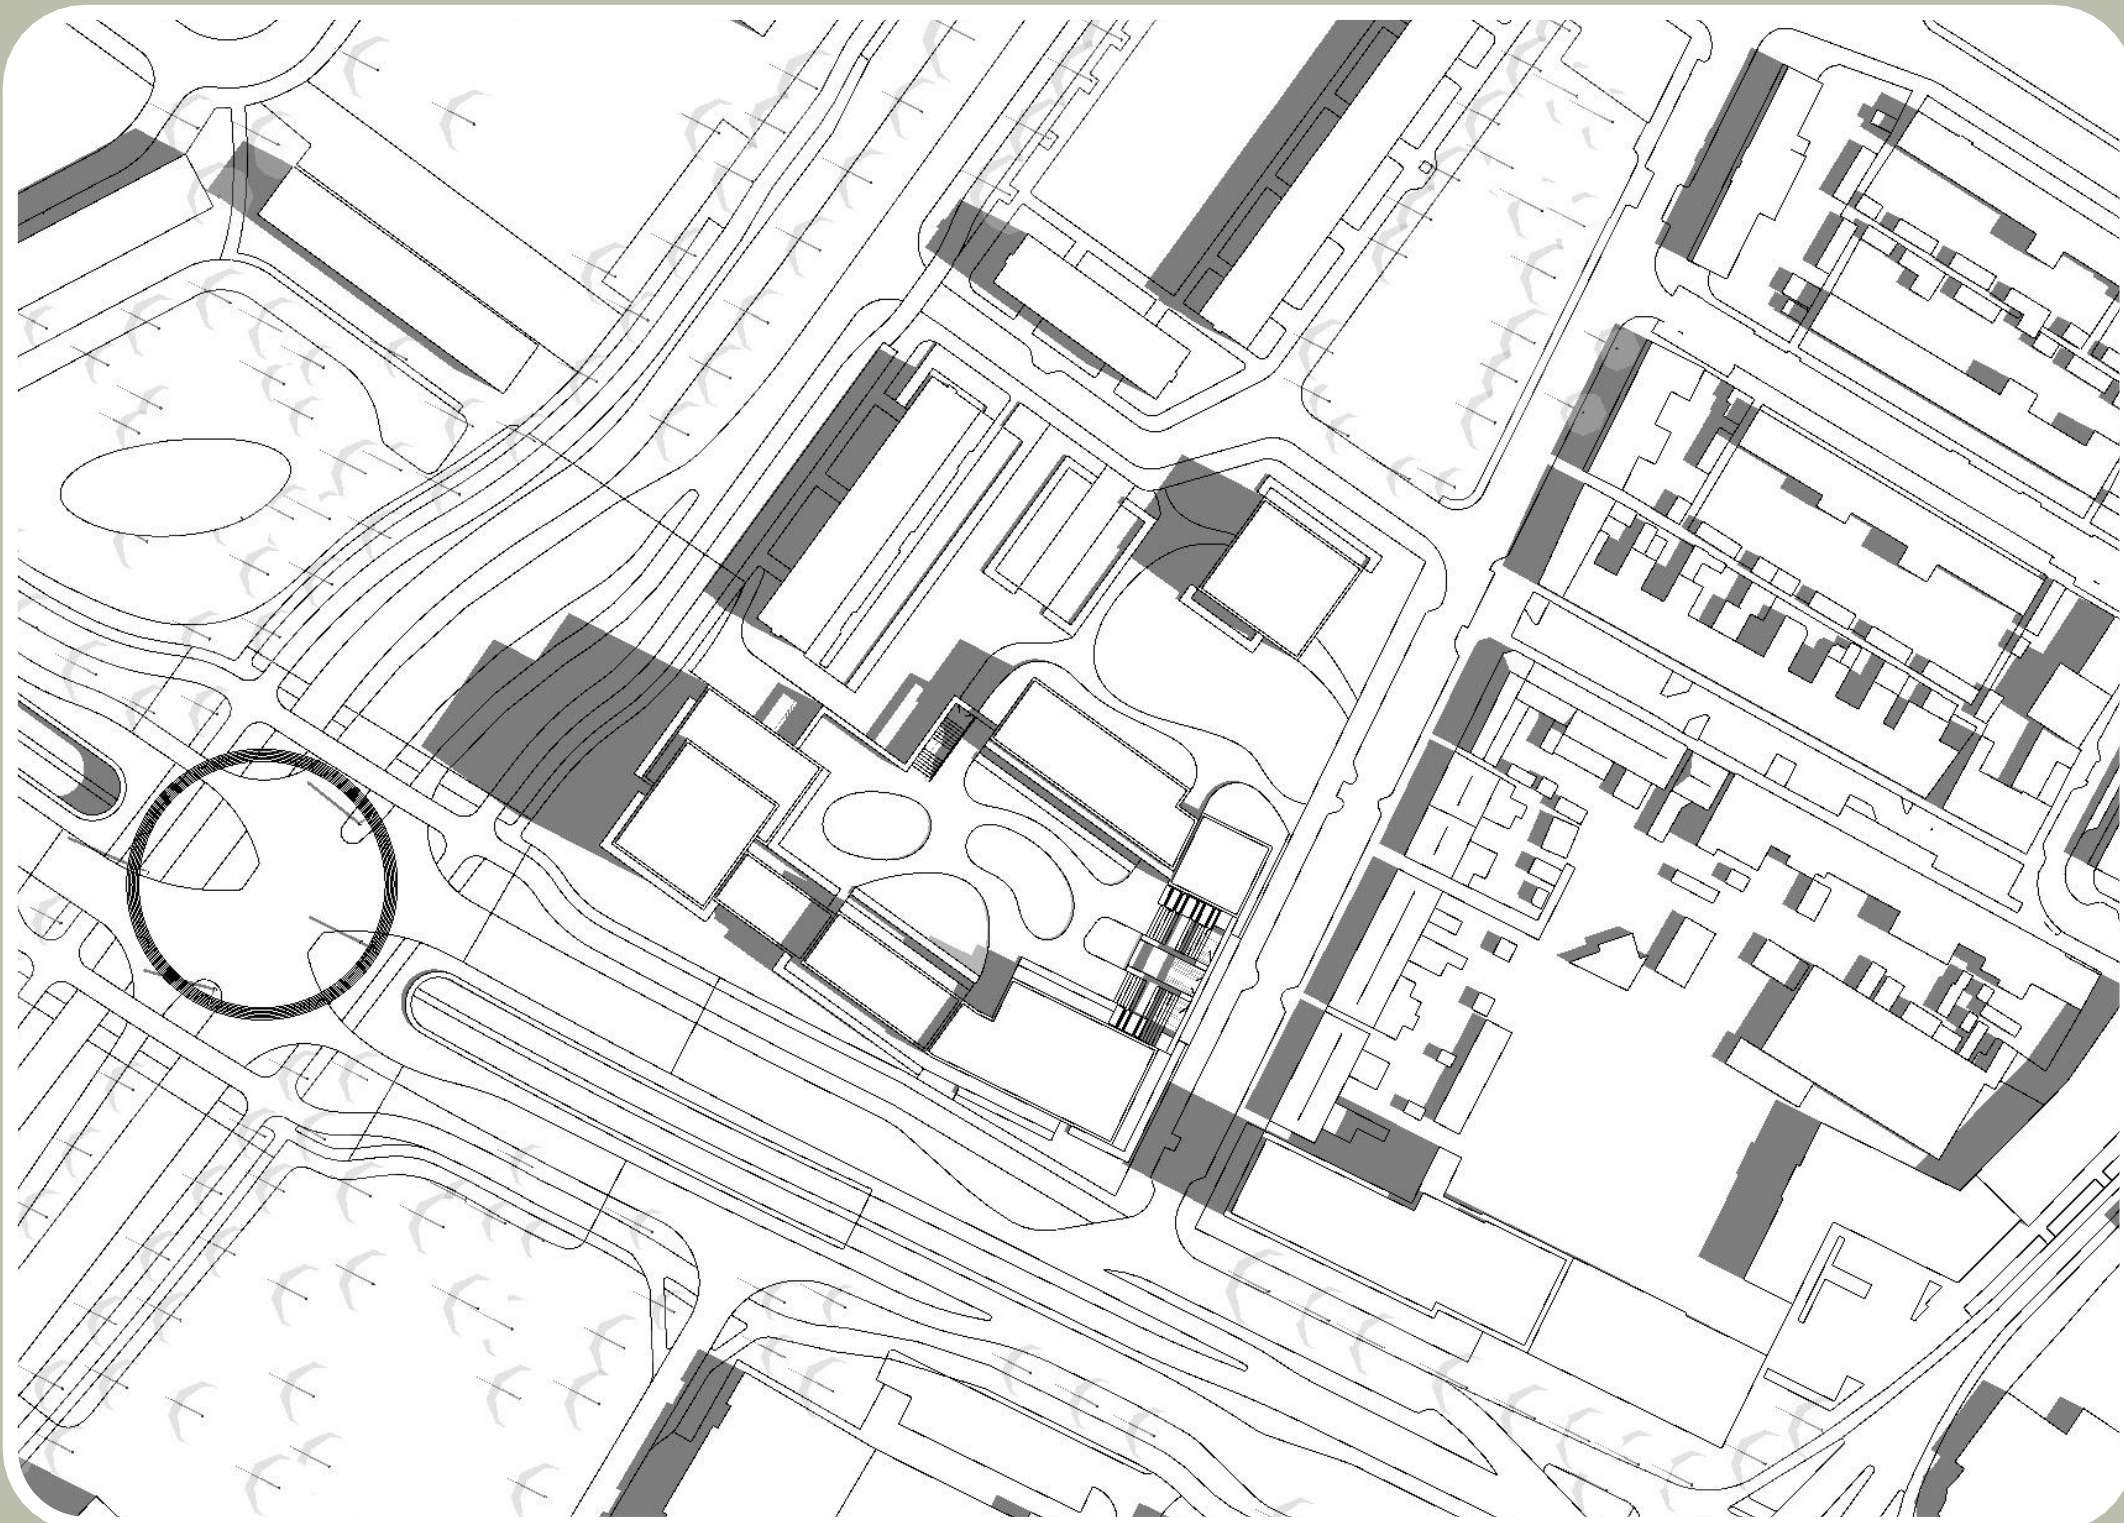

Juni_10:00 uur

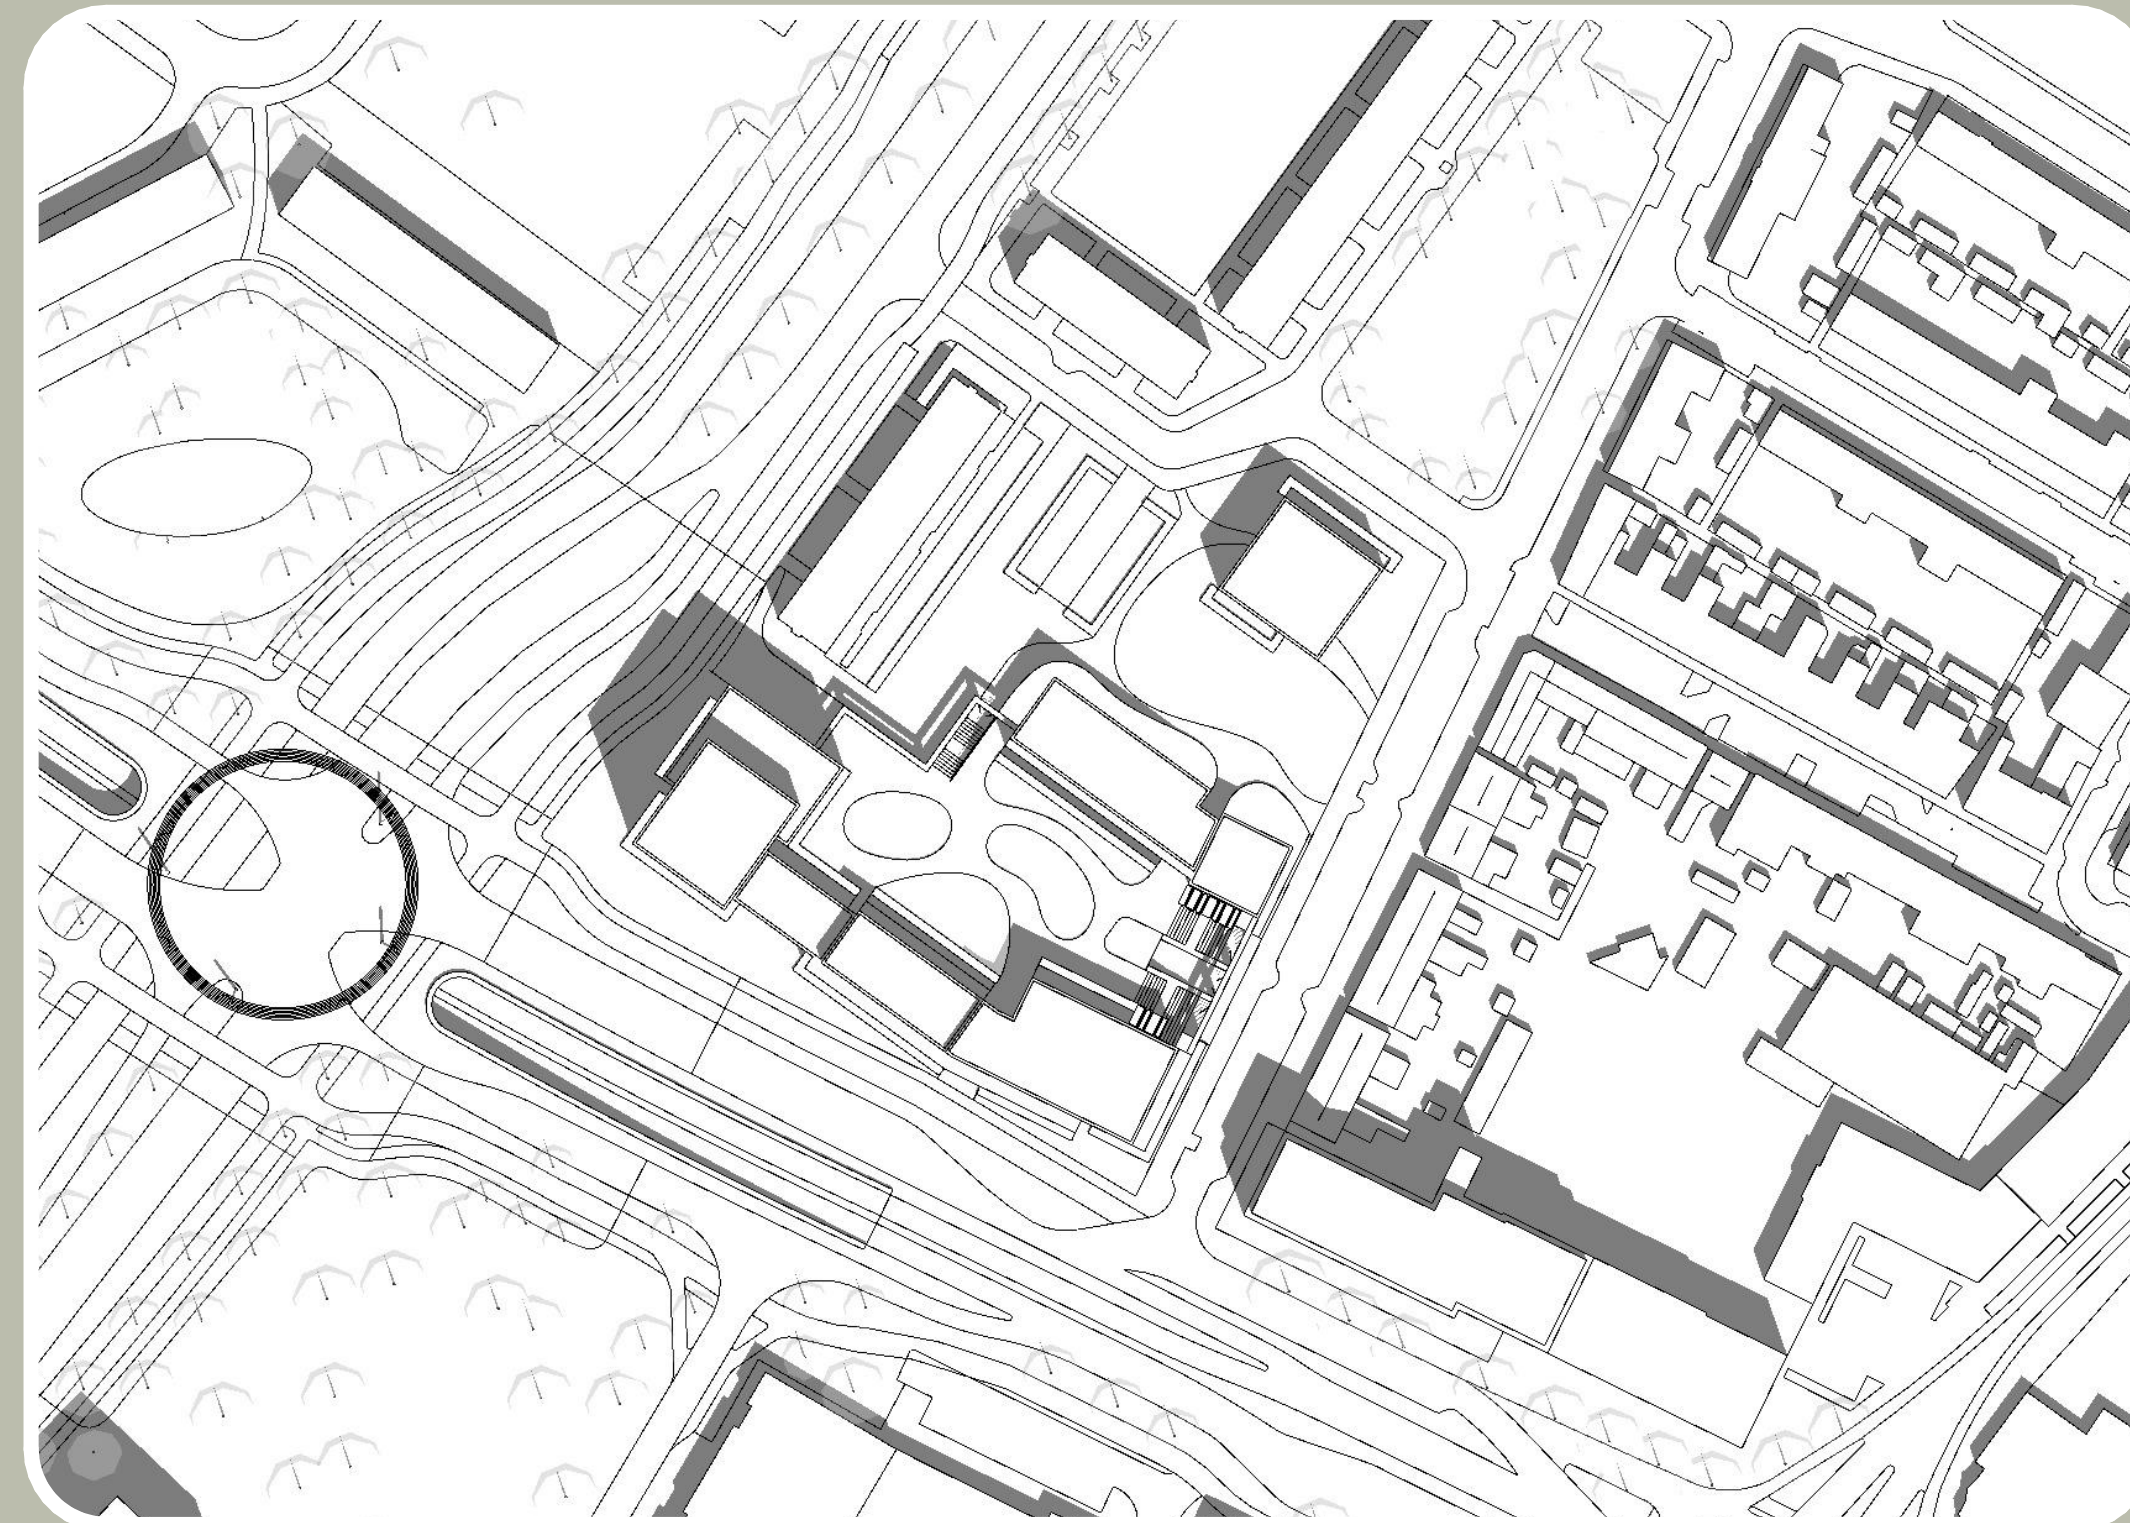

Juni_12:00 uur



Juni_15:00 uur



Juni_18:00 uur